



*Эскизный проект
№ , , -*

Индивидуальный Жилой Дом

Место строительства:

Московская обл.,

р-он, вблизи д. , К П "

"

Заказчик:

г. Тверь 2017

Ведомость листов основного комплекта - АР

Лист	Наименование	Примечание
	Титульный Лист	
02	Общие данные	
03	Фасад 1 - 6	
04	Фасад А - Г	
05	Фасад 6 - 1	
06	Фасад Г - А	
07	ФУНДАМЕНТ	
08	План Элементов цоколя	
09	План на отм. ±0,150	
10	1-й этаж Монтажный план	
11	План на отм. ±3,300	
12	2-й этаж Монтажный план	
13	Балки 2-го этажа	
14	План кровли	
15	План Кровли 3Д	
16	План стропил 1	
17	План стропил 2	
18	Разрез 1	
19	Разрез 2	
20	Разрез 3	
21	Разрез 4	
22	Порядовка по оси 1 и 2	
23	Порядовка по оси 3 и 4	
24	Порядовка по оси 5	
25	Порядовка по оси 6 и 7	
26	Порядовка по оси А и Б	
27	Порядовка по оси В и Г	
28	Порядовка по оси Д и Е	
29	Порядовка по оси Ж и И	
30	Порядовка по оси К, Л, М и Н	

Ведомость Основных Комплектов Чертежей

Обозначение	Наименование	Примечание
АР	Архитектурные решения	
КД	Конструкции Деревянные	

1. Архитектурно-планировочное решение:

- Площадь застройки - 251,55м²
- Общая Площадь дома - 193,74м²
- Дом одноэтажный с мансардой и мезонином.
- Высота первого этажа - 2,987м
- Высота мансардного этажа - переменная, 1,245м - 1,968м - 4,267м.
- Наружная отделка здания: стены - профилированный брус, кровля - мансардная.
- Интерьерная отделка здания: внутренняя отделка разрабатывается отдельно и основывается на пожеланиях заказчика.

2. Конструктивное решение:

- Перекрытия - плита ж/б. и по деревянным балкам.
- За условную отметку ±0,000 принят низ первого венца сруба.
- Стеновое ограждение - профилированный брус, толщина наружных стен - 194 мм.
- Внутренние перегородки здания - профилированный брус и каркас.
- Кровля - скатная по деревянным стропилам 50(100)x200мм.

						00,03,23-АР			
						обл., р-он, вблизи д. , К П "			
Изм.	Колуч.	Лист	№Док.	Подп.	Дата				
						Индивидуальный Жилой Дом	Стадия	Лист	Листов
							АР	02	
						Заказчик	Общие данные	ООО СК "ДОМ и К"	






						00,03,23-AP			
						Московская обл., р-он, вблизи д. , К П "			
Изм.	Колуч	Лист	№Док.	Подп.	Дата				
Выполнил	Блидар А. П.					Индивидуальный Жилой Дом	Стадия	Лист	Листов
Заказчик							AP	04	
						Фасад А - Г	ООО СК "ДОМ и К"		



						00,03,23-AP			
						Московская обл.,	р-он, вблизи д.	, К П "	
Изм.	Колуч	Лист	№Док.	Подп.	Дата				
Выполнил	Блидар А. П.					Индивидуальный Жилой Дом	Стадия	Лист	Листов
Заказчик	Д А						АР	05	
						Фасад 6 - 1	ООО СК "ДОМ и К"		




						00,03,23-AP			
						Московская обл., р-он, вблизи д. , К П "			
Изм.	Колуч	Лист	№Док.	Подп.	Дата				
Выполнил						Индивидуальный Жилой Дом	Стадия	Лист	Листов
Заказчик							АР	06	
						Фасад Г - А	ООО СК "ДОМ и К"		

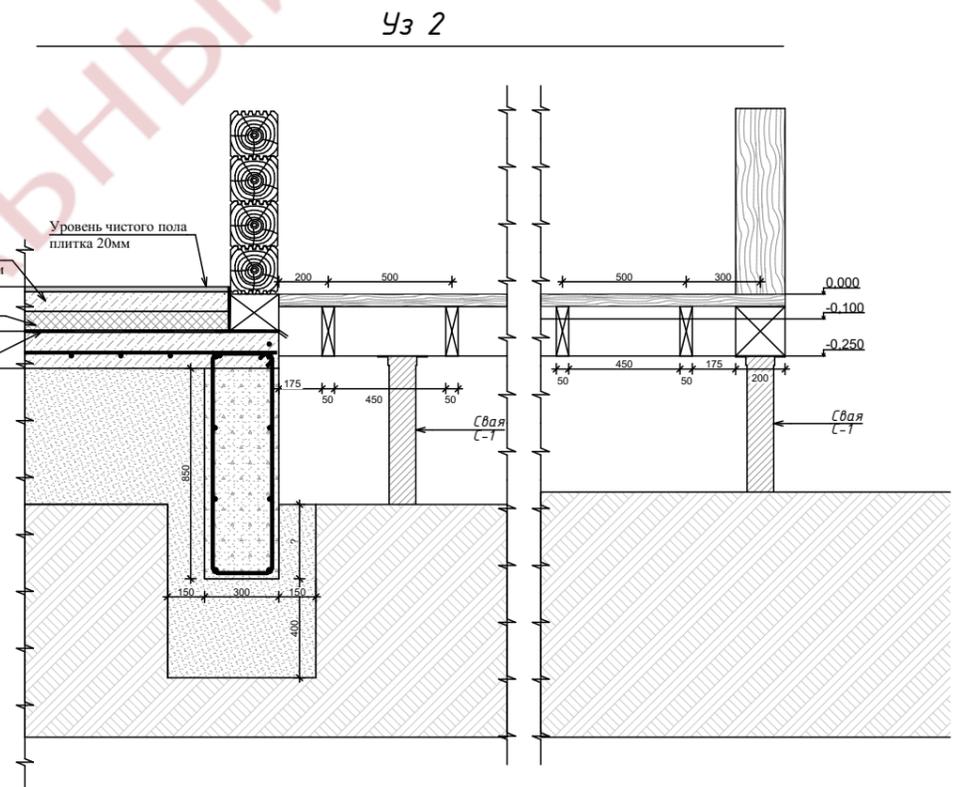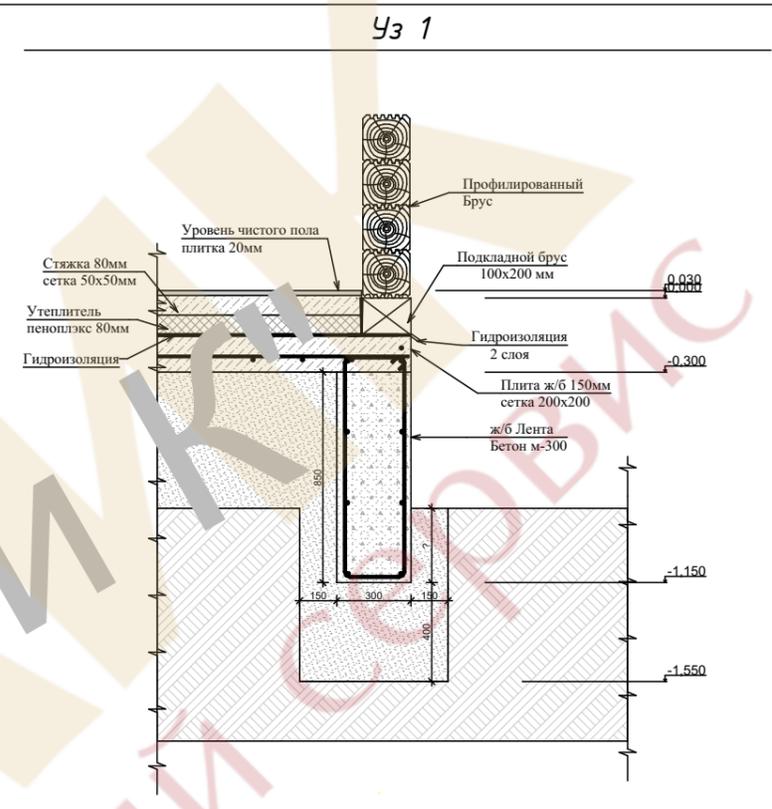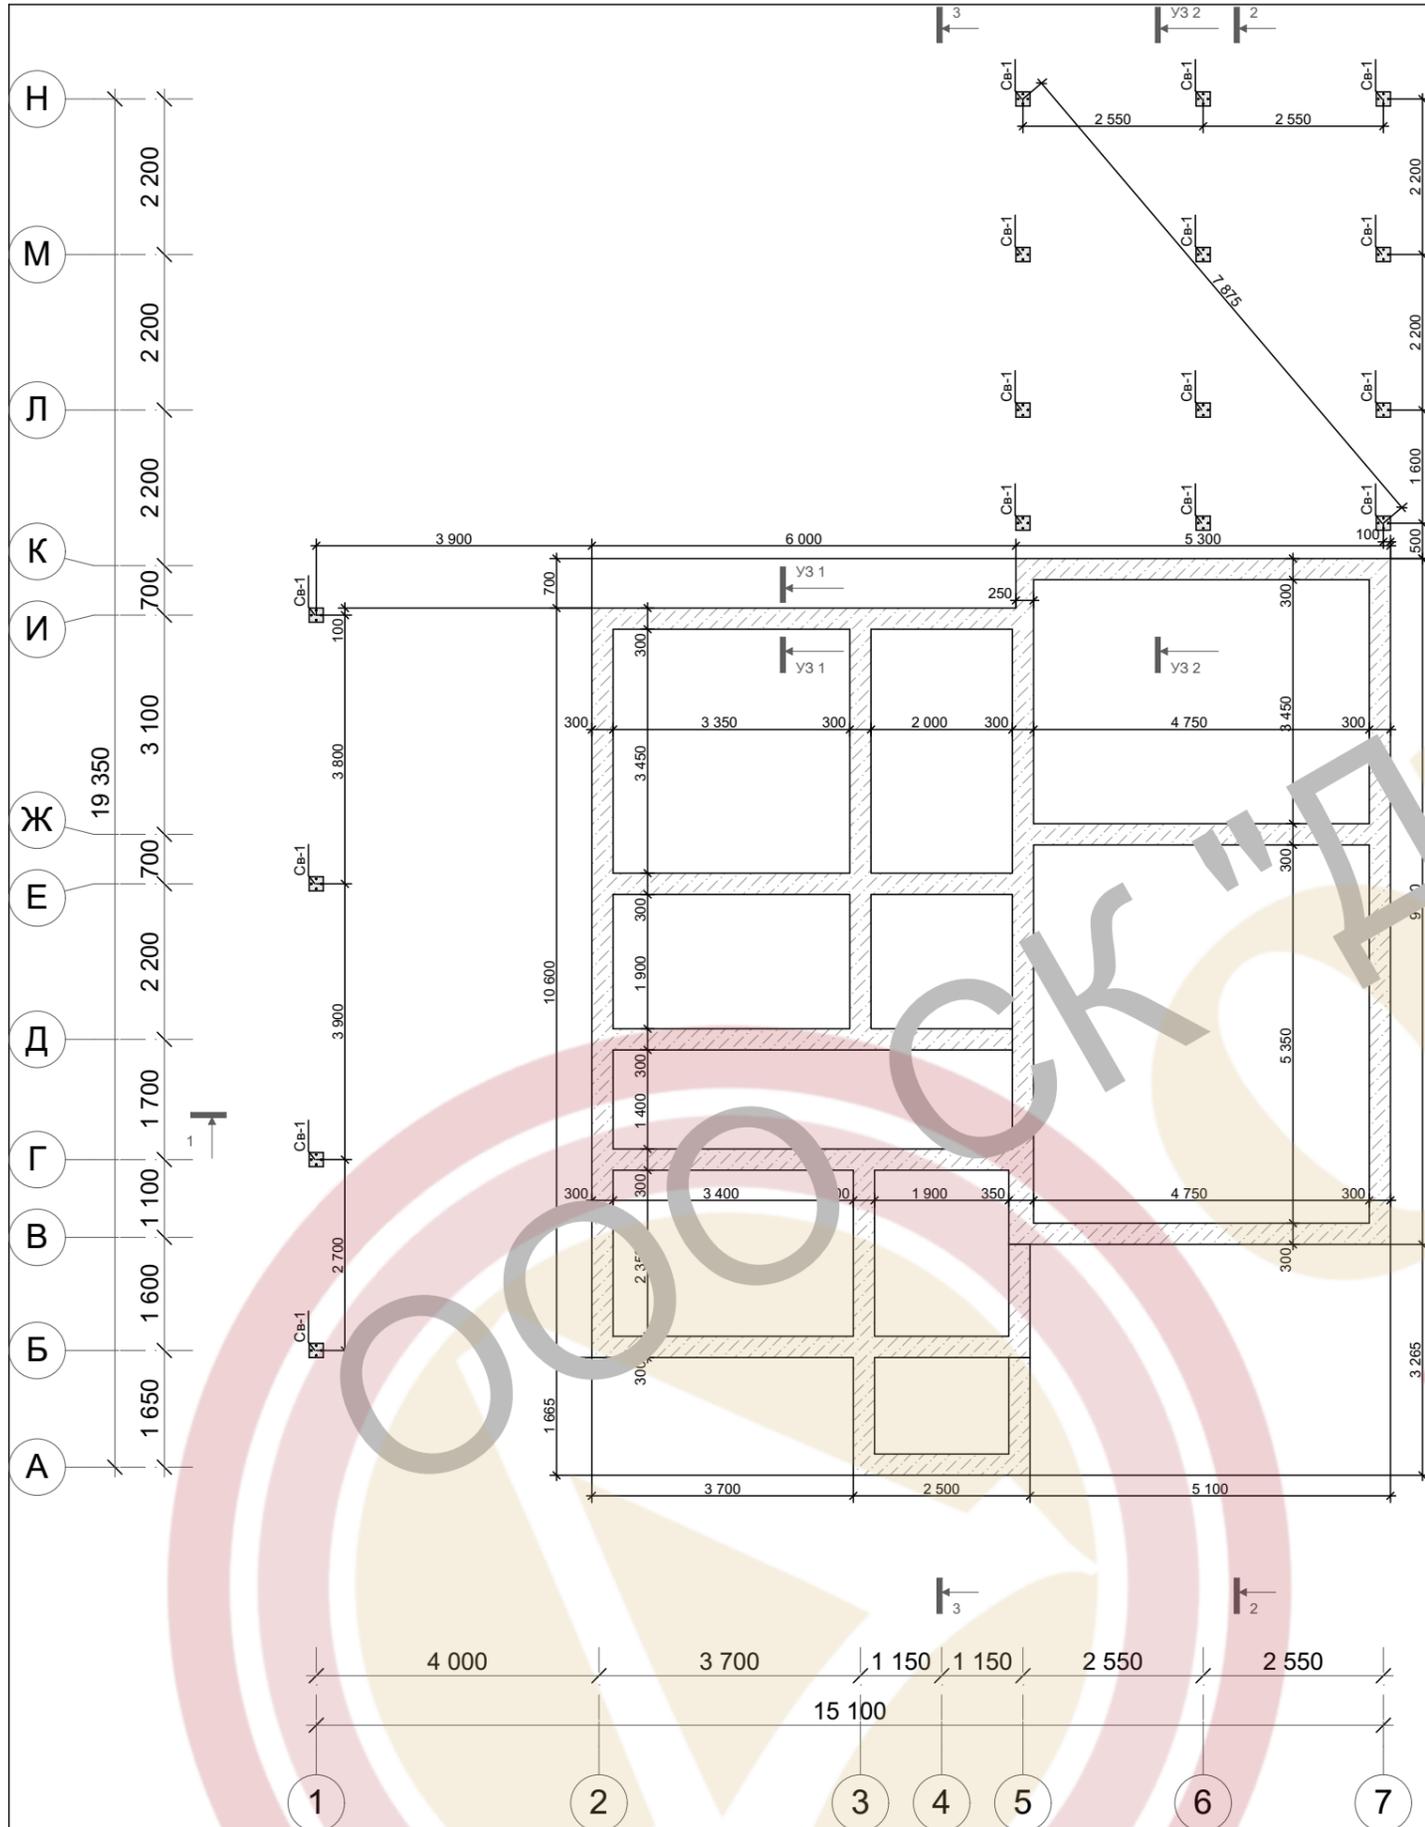

Примечание: Св-1 = свая винтовая.

						00,03,23-AP		
						Московская обл., р-он, вблизи д. , К П "		
Изм.	Колуч.	Лист	№Док.	Подп.	Дата			
						Индивидуальный Жилой Дом		
						Стадия	Лист	Листов
						АР	07	
						ФУНДАМЕНТ		
						ООО СК "ДОМ и К"		
Выполнил	Блидар А. П.							
Заказчик	Д А							

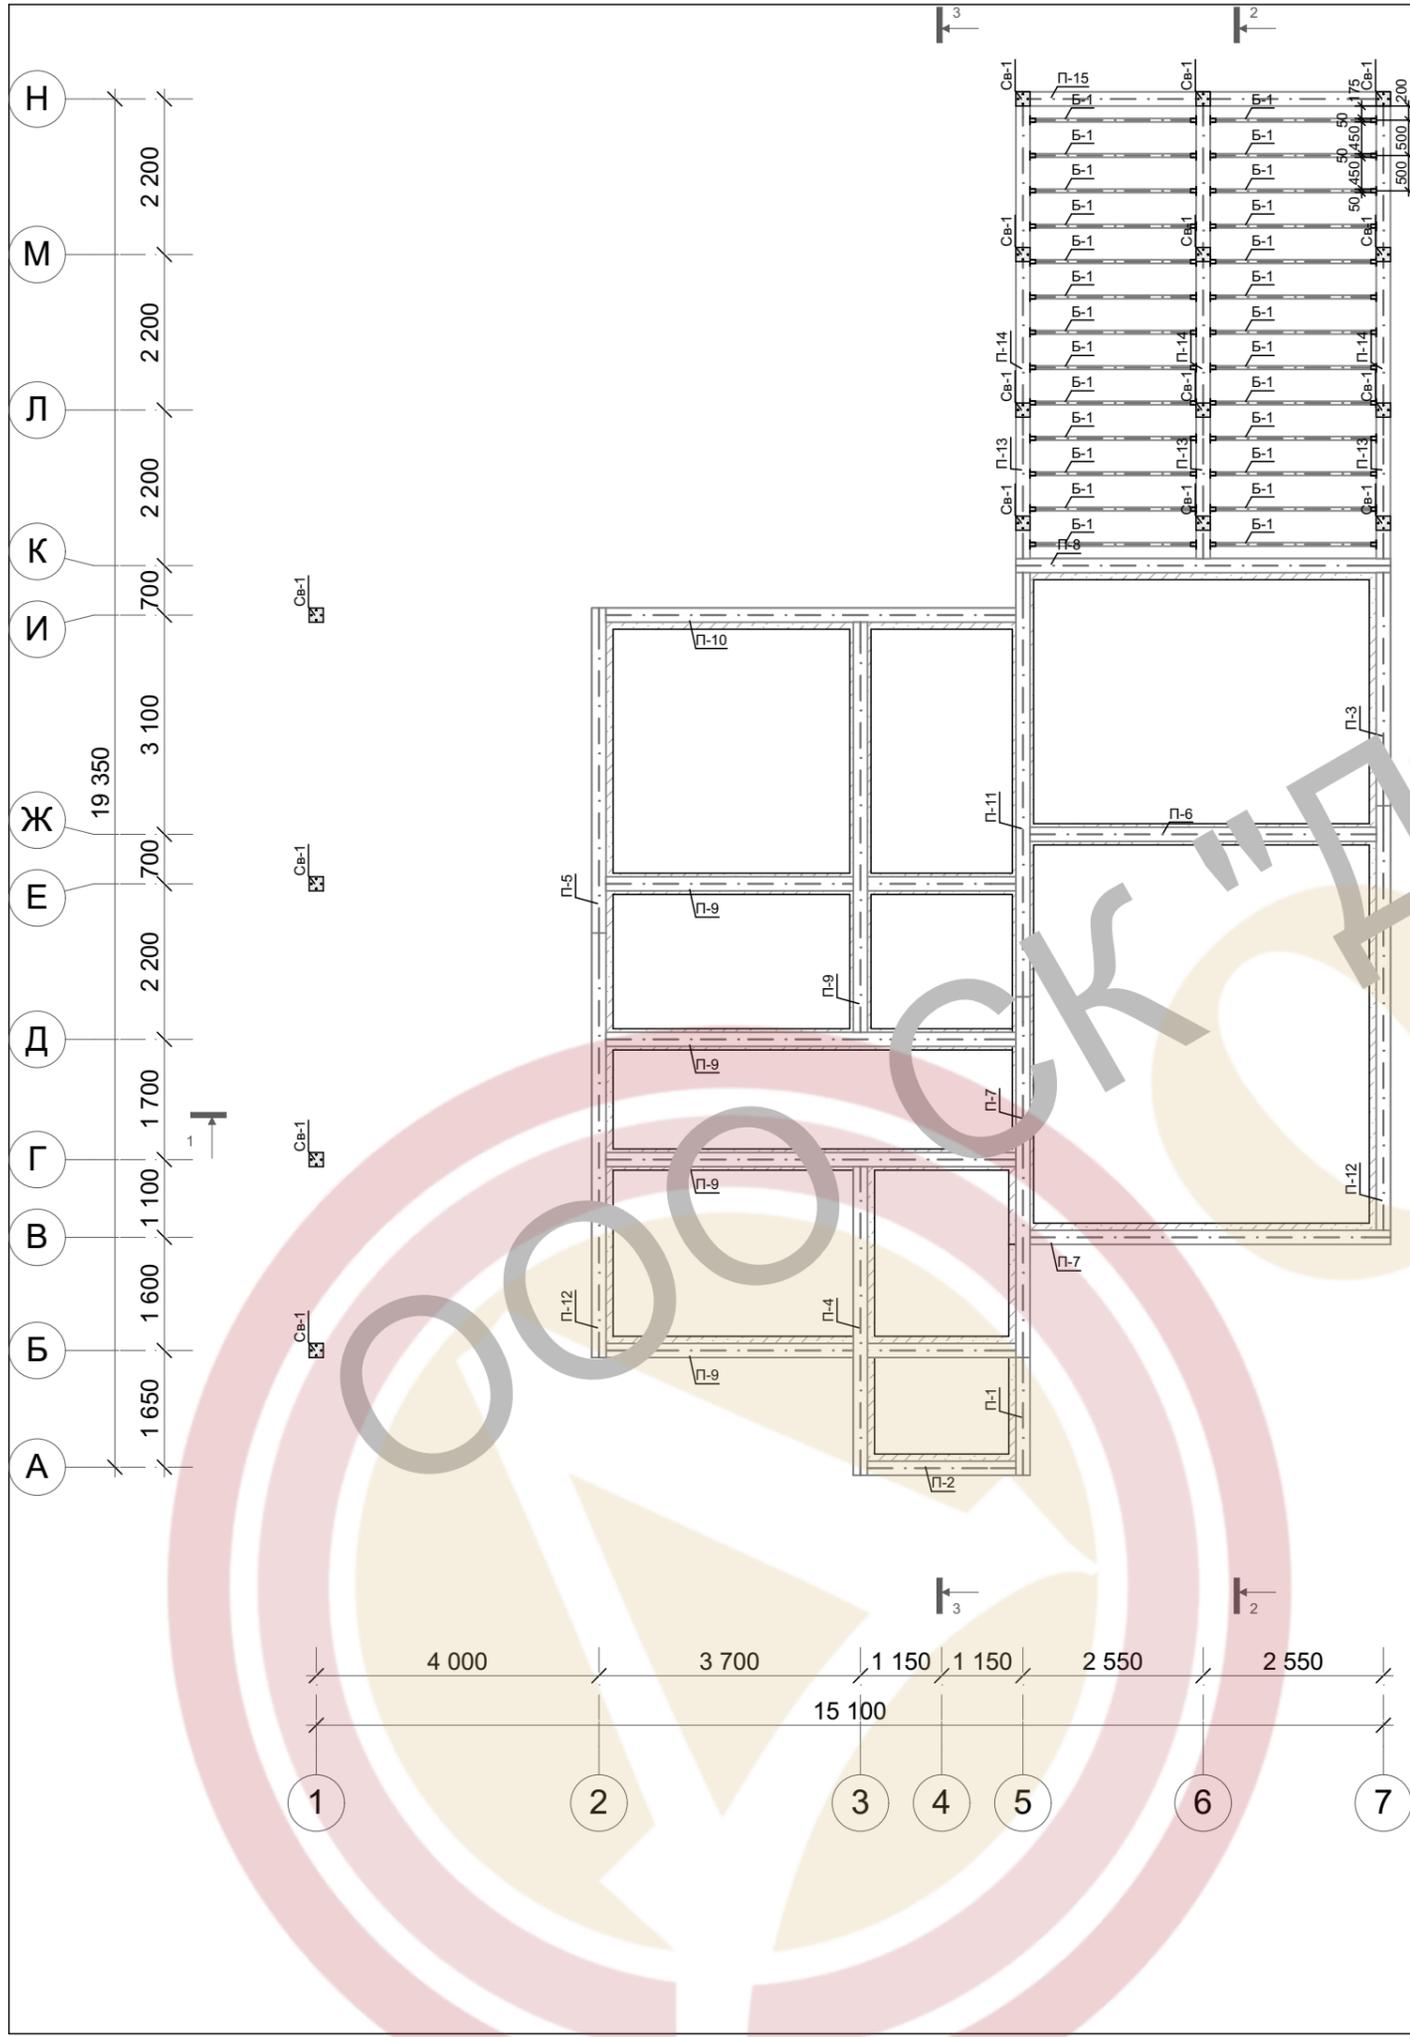

Каталог элементов на отм. -0,150

Тип элемента конструкции	Поз	Наименование	Кол-во	Масса ед, кг	Объем м.куб	Примечание
Балка						
	Б-1	Балка, Доска 50x200 мм; L=2,35 м	26	11,75	0,52	
				305,50	0,52 м³	
Лежень						
	П-1	Лежень, Брус 150x200 мм; L=1,66 м	1	24,97	0,05	
	П-2	Лежень, Брус 150x200 мм; L=2,10 м	1	31,50	0,06	
	П-3	Лежень, Брус 150x200 мм; L=3,30 м	1	49,44	0,10	
	П-4	Лежень, Брус 150x200 мм; L=4,37 м	1	65,48	0,13	
	П-5	Лежень, Брус 150x200 мм; L=4,60 м	1	68,94	0,14	
	П-6	Лежень, Брус 150x200 мм; L=4,90 м	1	73,50	0,15	
	П-7	Лежень, Брус 150x200 мм; L=5,10 м	2	76,50	0,30	
	П-8	Лежень, Брус 150x200 мм; L=5,30 м	1	79,50	0,16	
	П-9	Лежень, Брус 150x200 мм; L=5,80 м	5	87,00	0,85	
	П-10	Лежень, Брус 150x200 мм; L=5,98 м	1	89,75	0,18	
	П-11	Лежень, Брус 150x200 мм; L=6,00 м	1	90,00	0,18	
	П-12	Лежень, Брус 150x200 мм; L=6,00 м	2	90,06	0,36	
	П-13	Лежень, Брус 200x200 мм; L=2,10 м	3	42,00	0,24	
	П-14	Лежень, Брус 200x200 мм; L=4,50 м	3	90,00	0,54	
	П-15	Лежень, Брус 200x200 мм; L=5,30 м	1	106,00	0,21	
				1843,20	3,65 м³	
				2148,70	4,17 м³	

Примечание: Дополнительно учитывать отходность материалов.
Все размеры вырезаются по месту.

КД Метизы

Поз	Наименование	Кол-во	Типоразмер	ЗД вид	Примечание
Св-1	Винтовая свая	16	108x2500		
	Опора бруса раскрытая	52	50x140		

00,03,23-АР							
Московская обл., р-он, вблизи д. , К П "							
Изм.	Колуч	Лист	№Док.	Подп.	Дата		
Выполнил	Блидар А. П.						
Заказчик	Д А						
Индивидуальный Жилой Дом					Стадия	Лист	Листов
					АР	08	
План Элементов цоколя					ООО СК "ДОМ и К"		




Экспликация 1-й этаж

№	Наименование	Площадь
001	Навес для авто	42,43
002	Крыльцо	4,11
003	Гардеробная	8,80
004	Тамбур	5,29
005	Постирочная	3,02
006	Коридор	18,17
007	Гостинная	27,03
008	Ванная	7,04
009	Спальня	12,66
010	Кухня	17,71
011	Терраса	34,95
		181,21 м²

						00,03,23-АР			
						Московская обл., р-он, вблизи д. , К П "			
Изм.	Колуч.	Лист	№Док.	Подп.	Дата				
						Индивидуальный Жилой Дом	Стадия	Лист	Листов
							АР	09	
						План на отм. ±0,150	ООО СК "ДОМ и К"		


Выполнил	Блидар А. П.				
Заказчик	Д А				

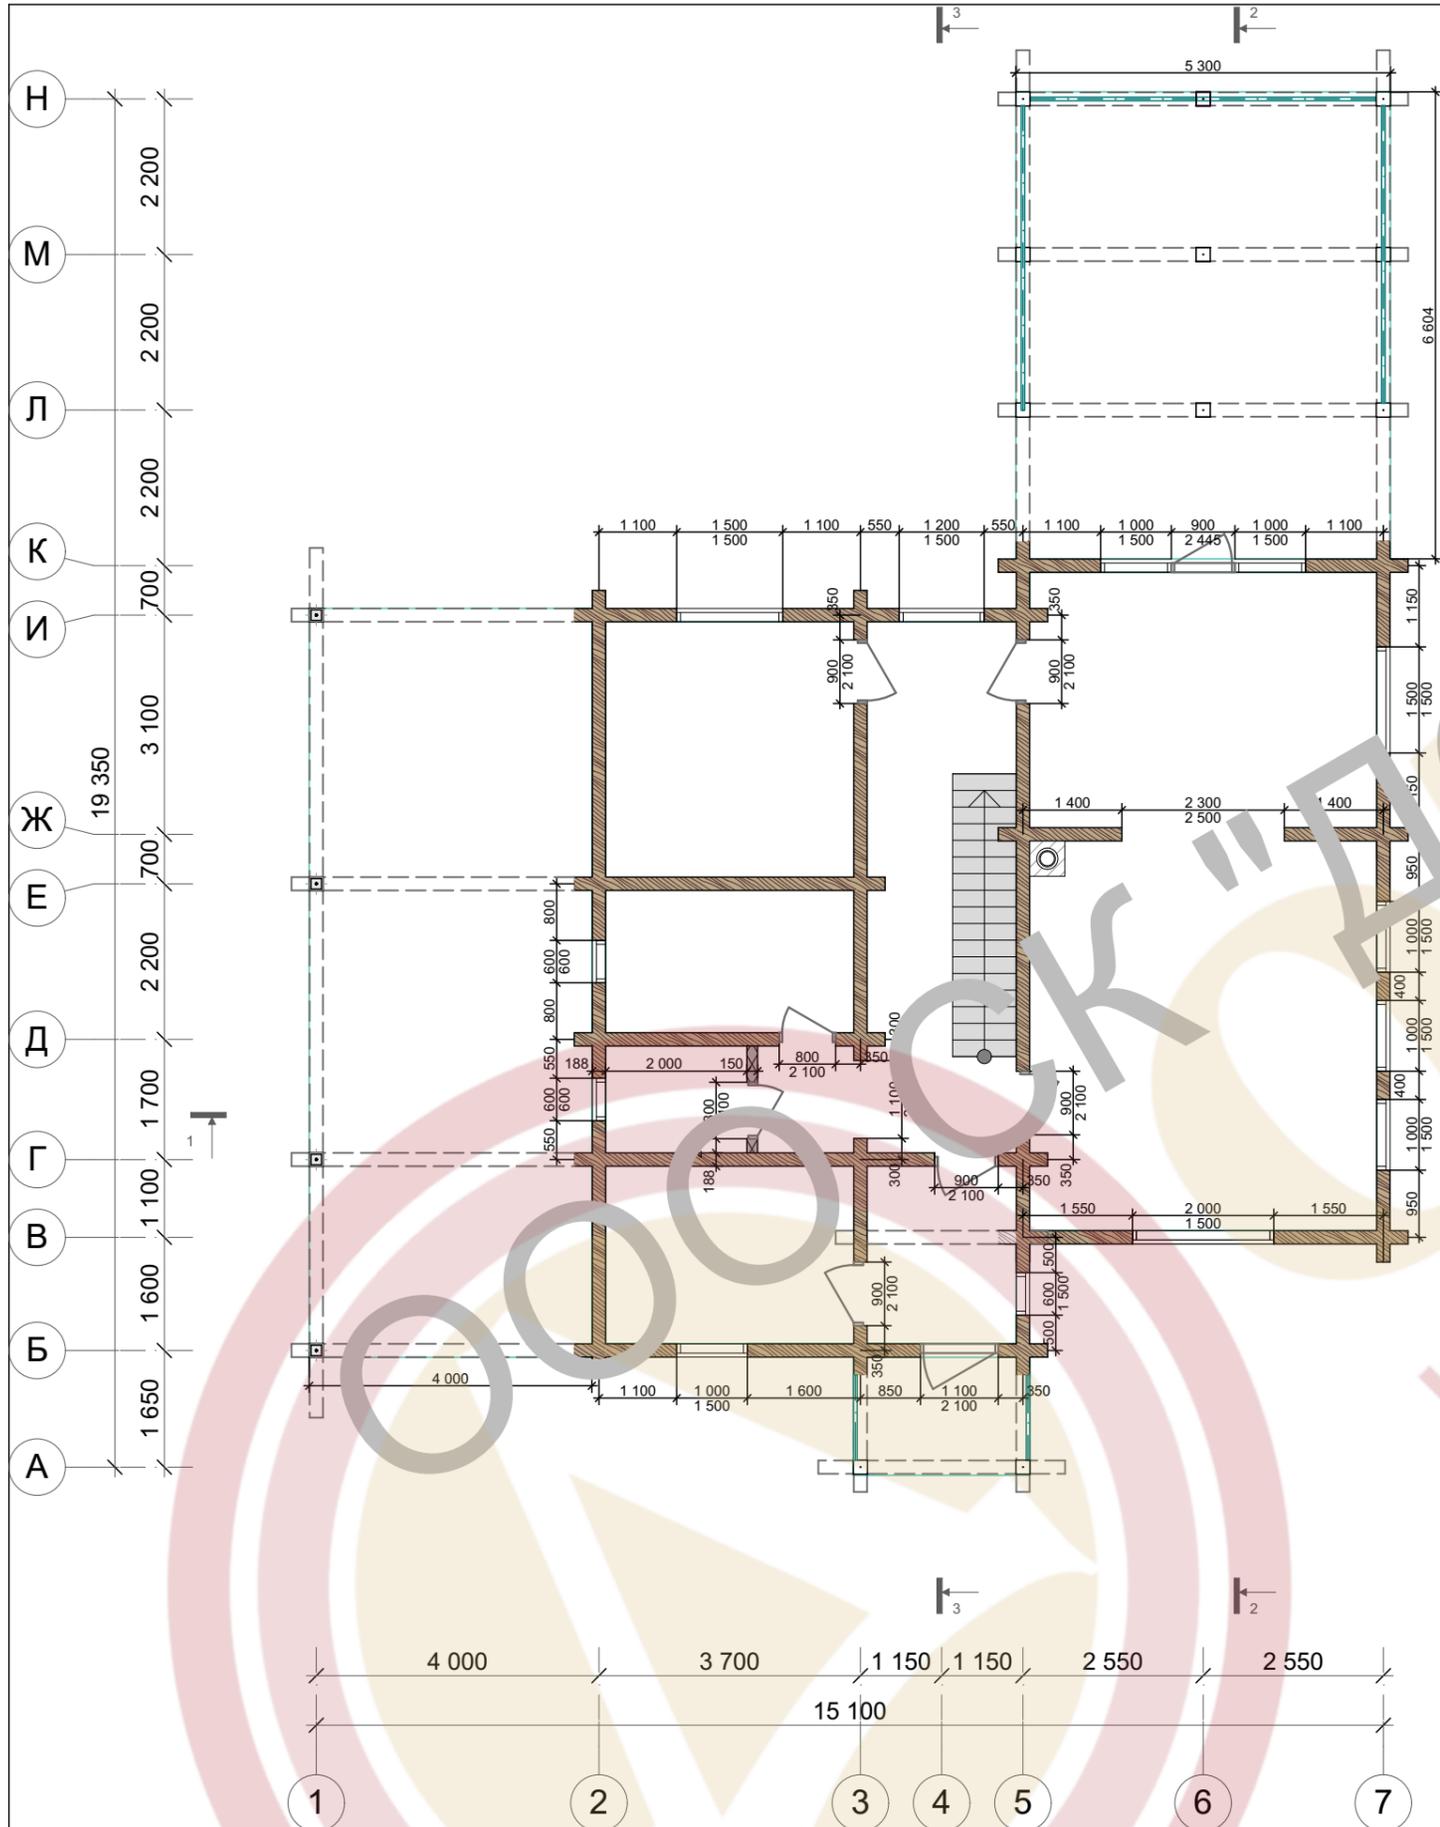


						00,03,23-AP			
						Московская обл., р-он, вблизи д. , К П "			
Изм.	Колуч	Лист	№Док.	Подп.	Дата				
						Индивидуальный Жилой Дом	Стадия	Лист	Листов
							АР	10	
						1-й этаж Монтажный план	ООО СК "ДОМ и К"		


Экспликация 2-й этаж

№	Наименование	Площадь
001	Балкон	2,97
002	Спальня	14,76
003	Холл	14,69
004	С/у	7,04
005	Спальня	12,66
006	Спальня	17,71
		69,83 м²

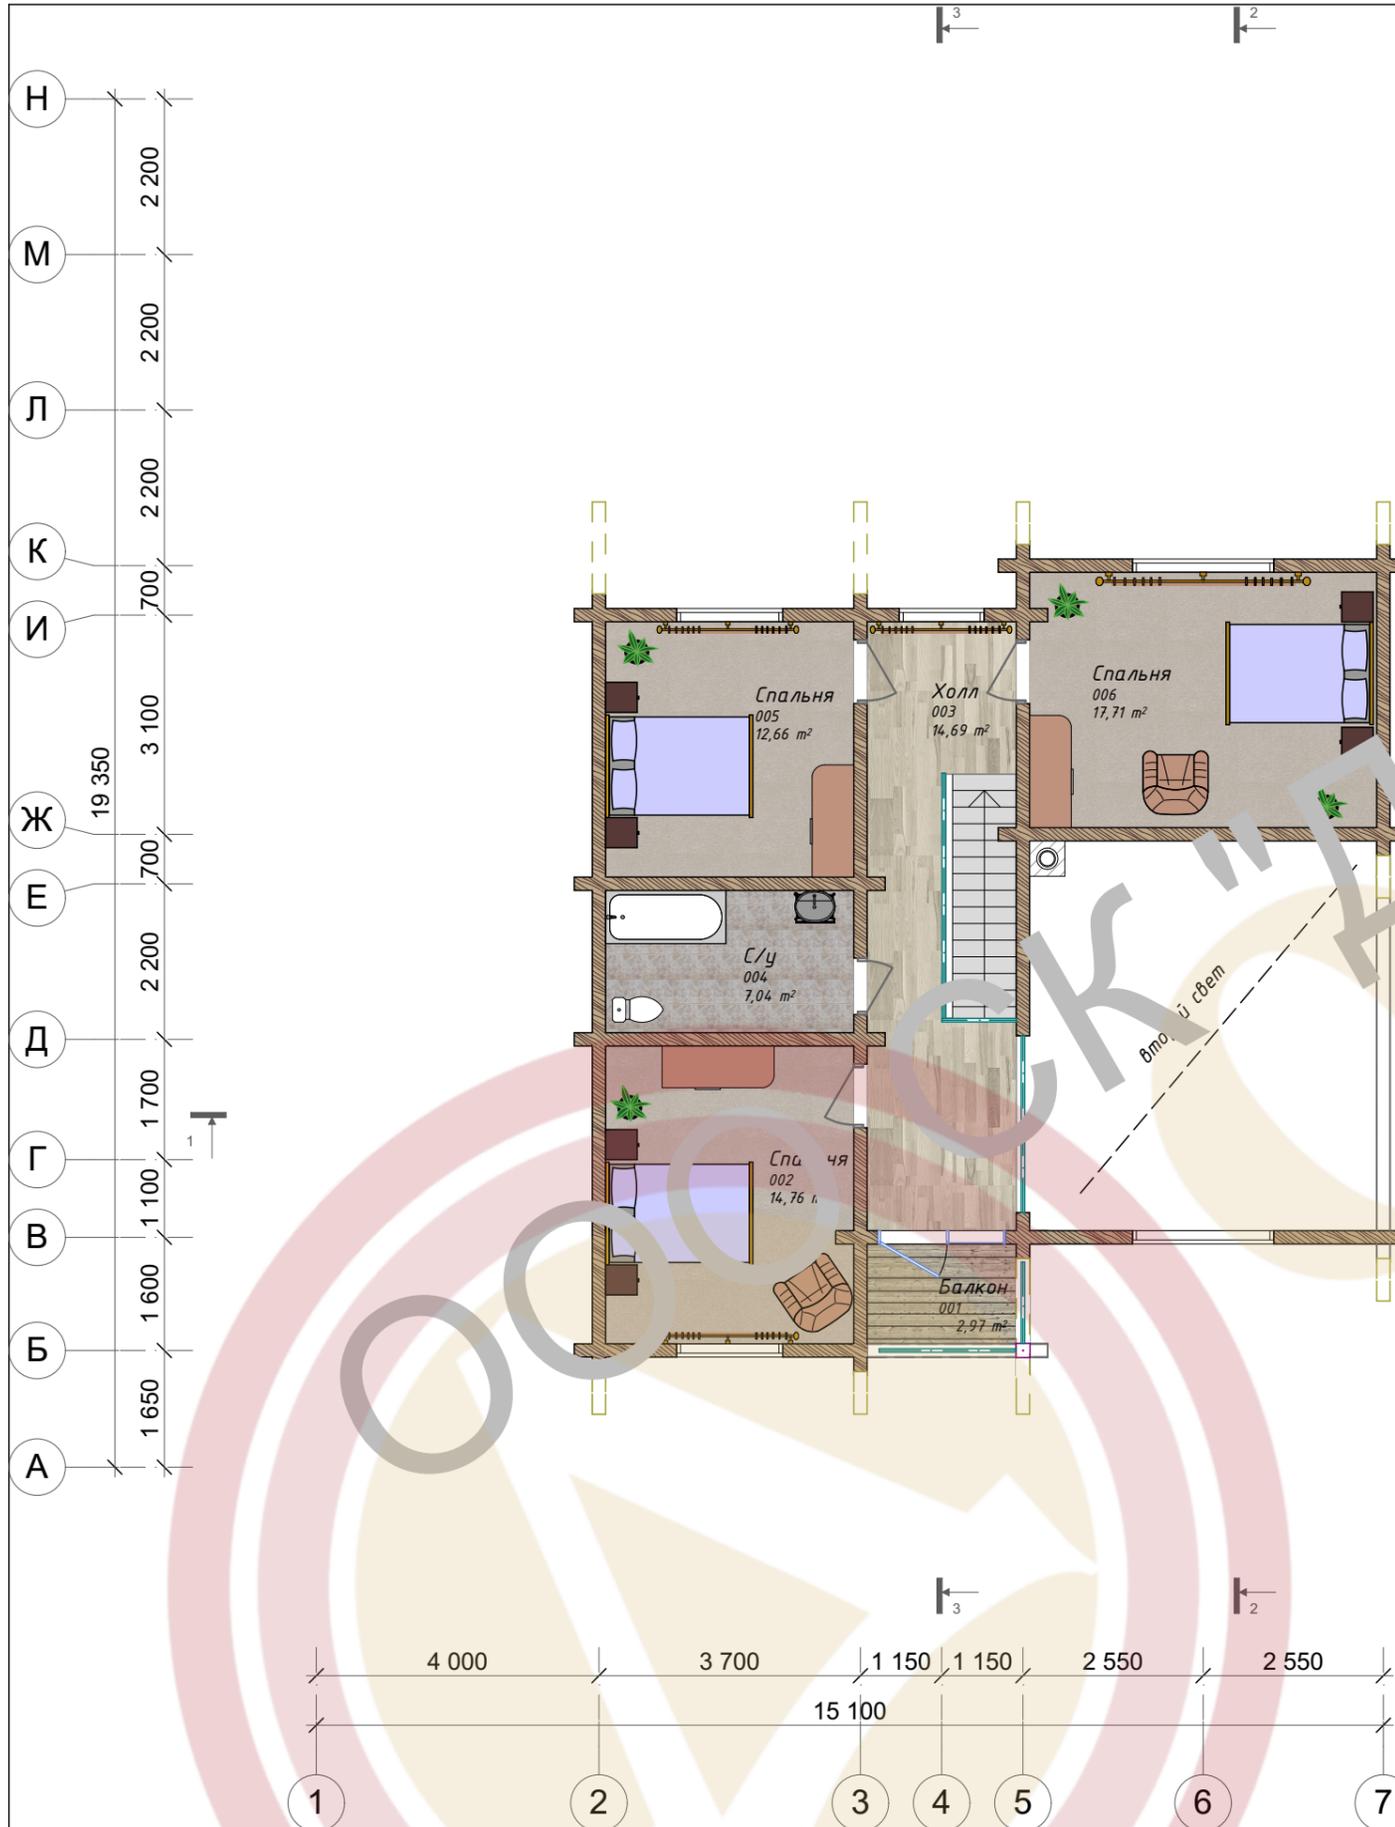



						00,03,23-АР			
						Московская обл., р-он, вблизи д. , К П "			
Изм.	Колуч.	Лист	№Док.	Подп.	Дата				
						Индивидуальный Жилой Дом	Стадия	Лист	Листов
							АР	11	
						План на отм. ±3,300	ООО СК "ДОМ и К"		

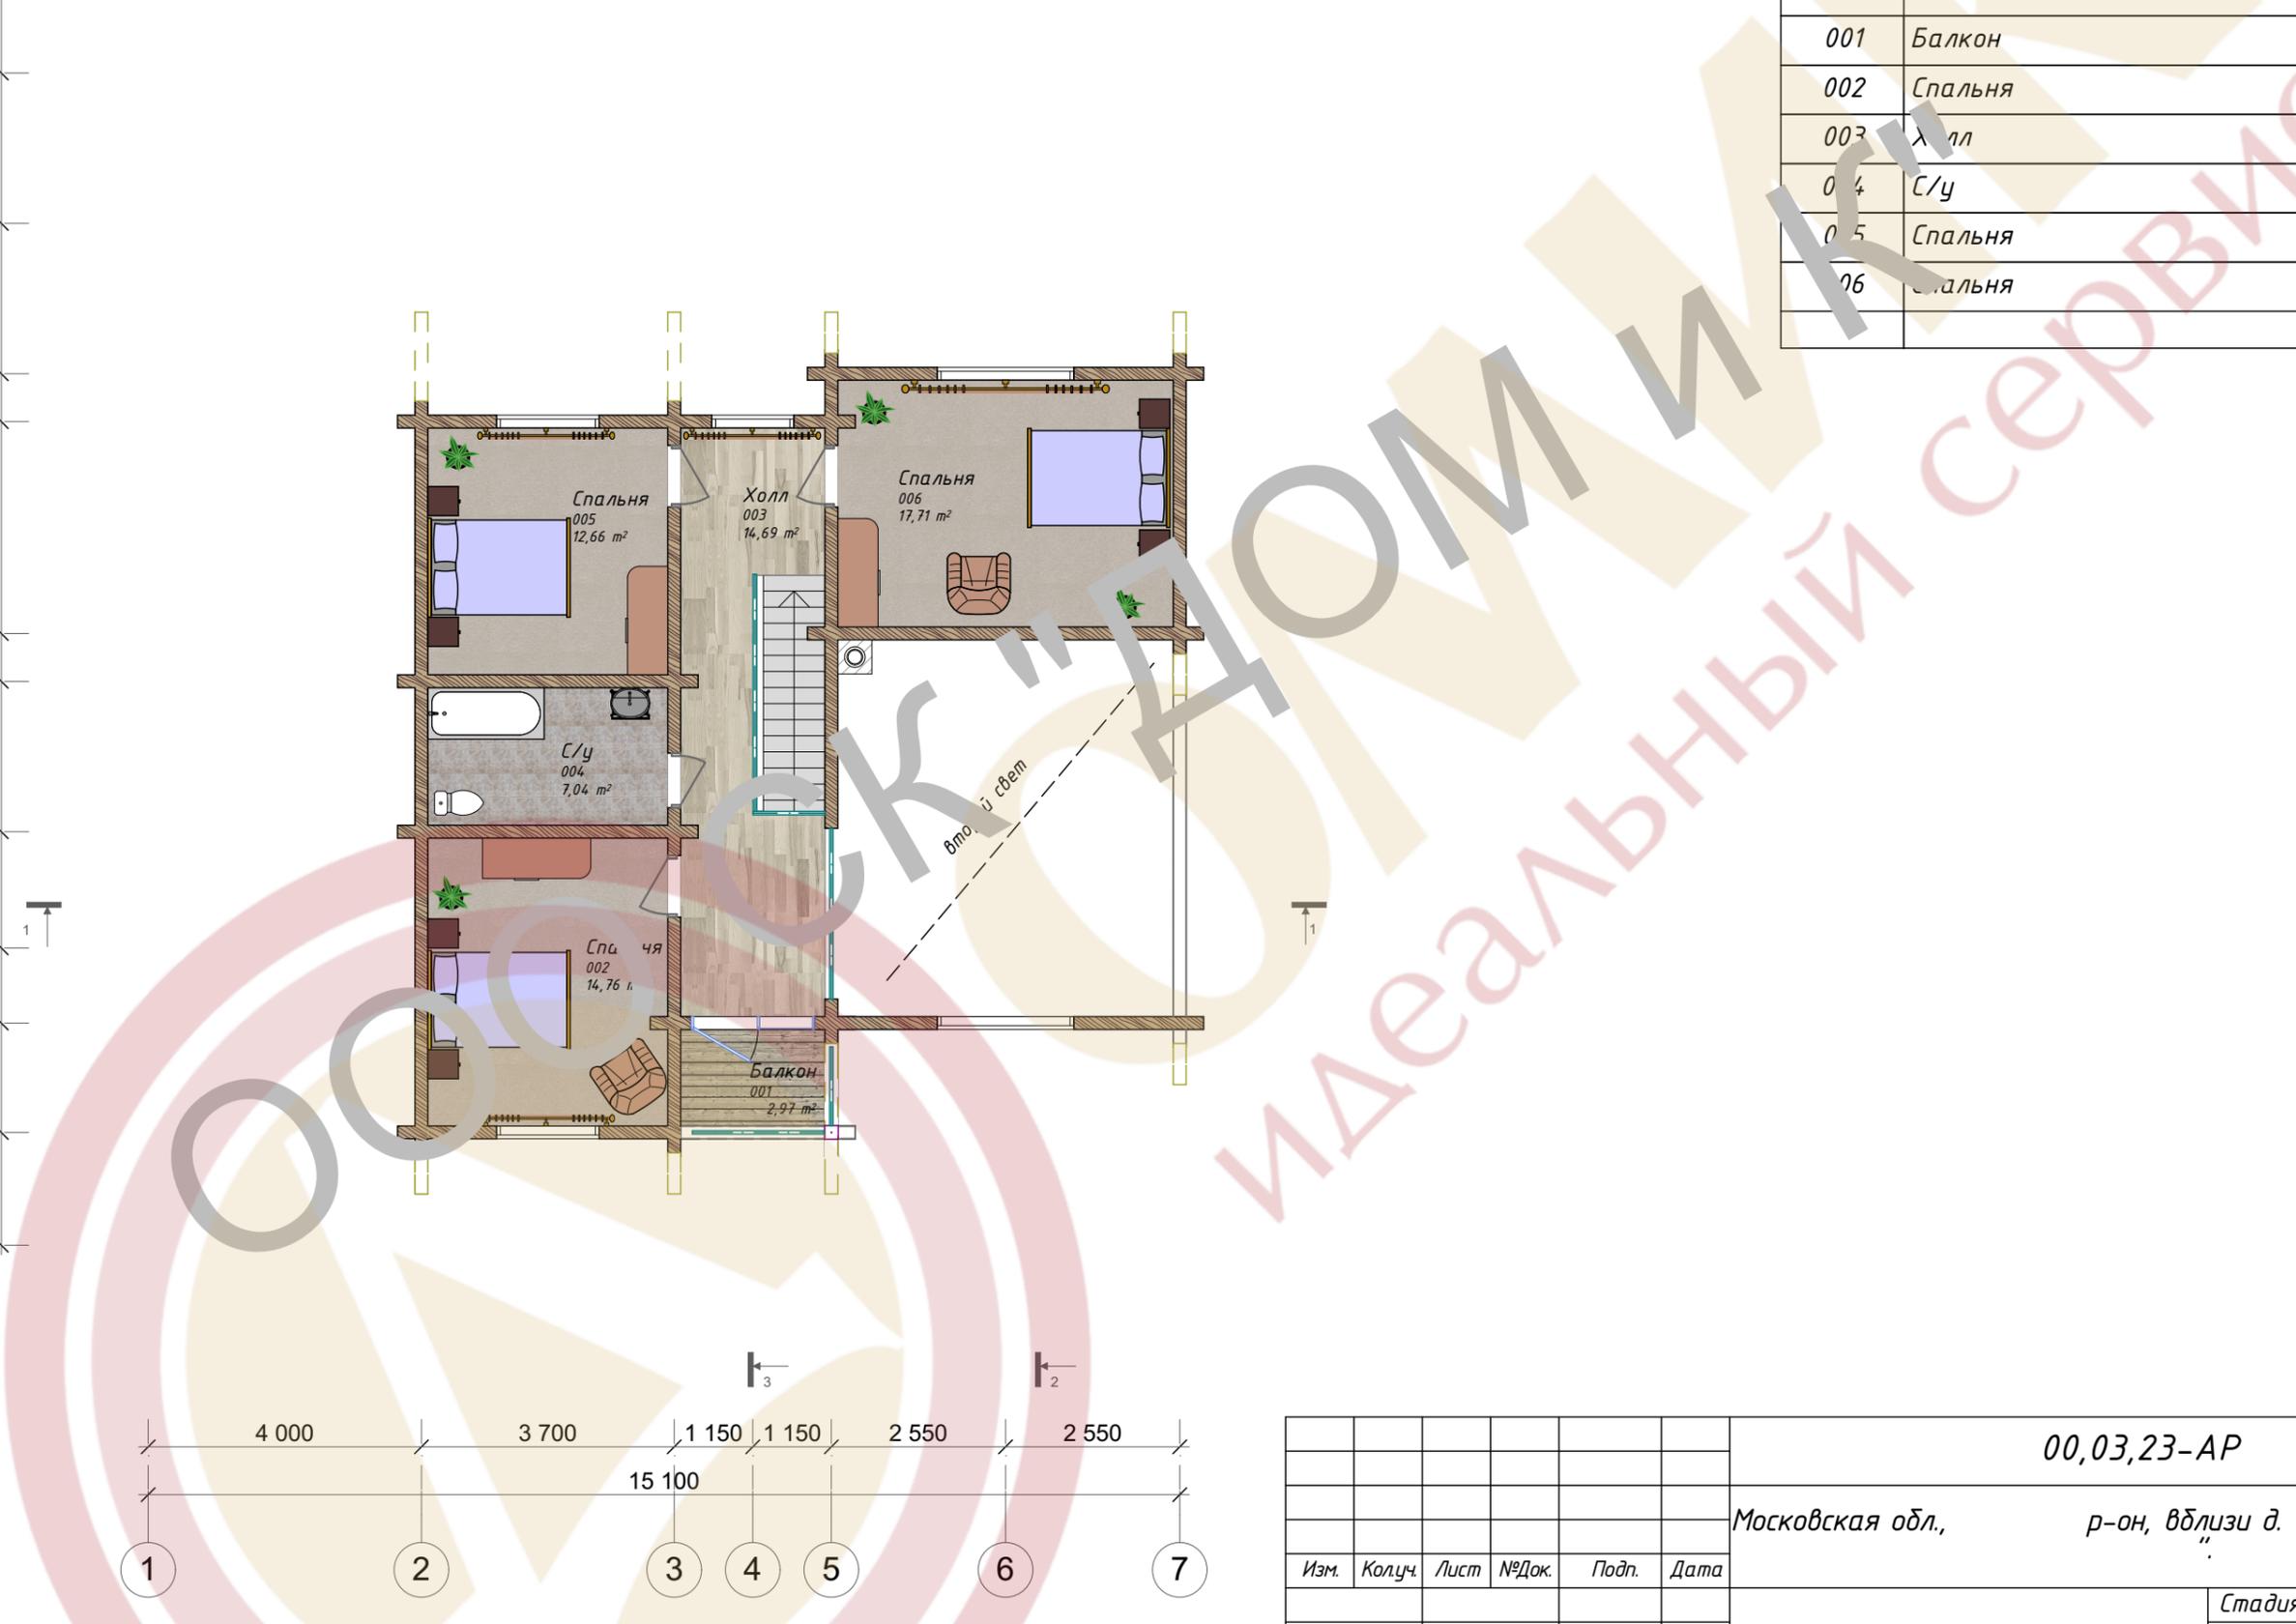

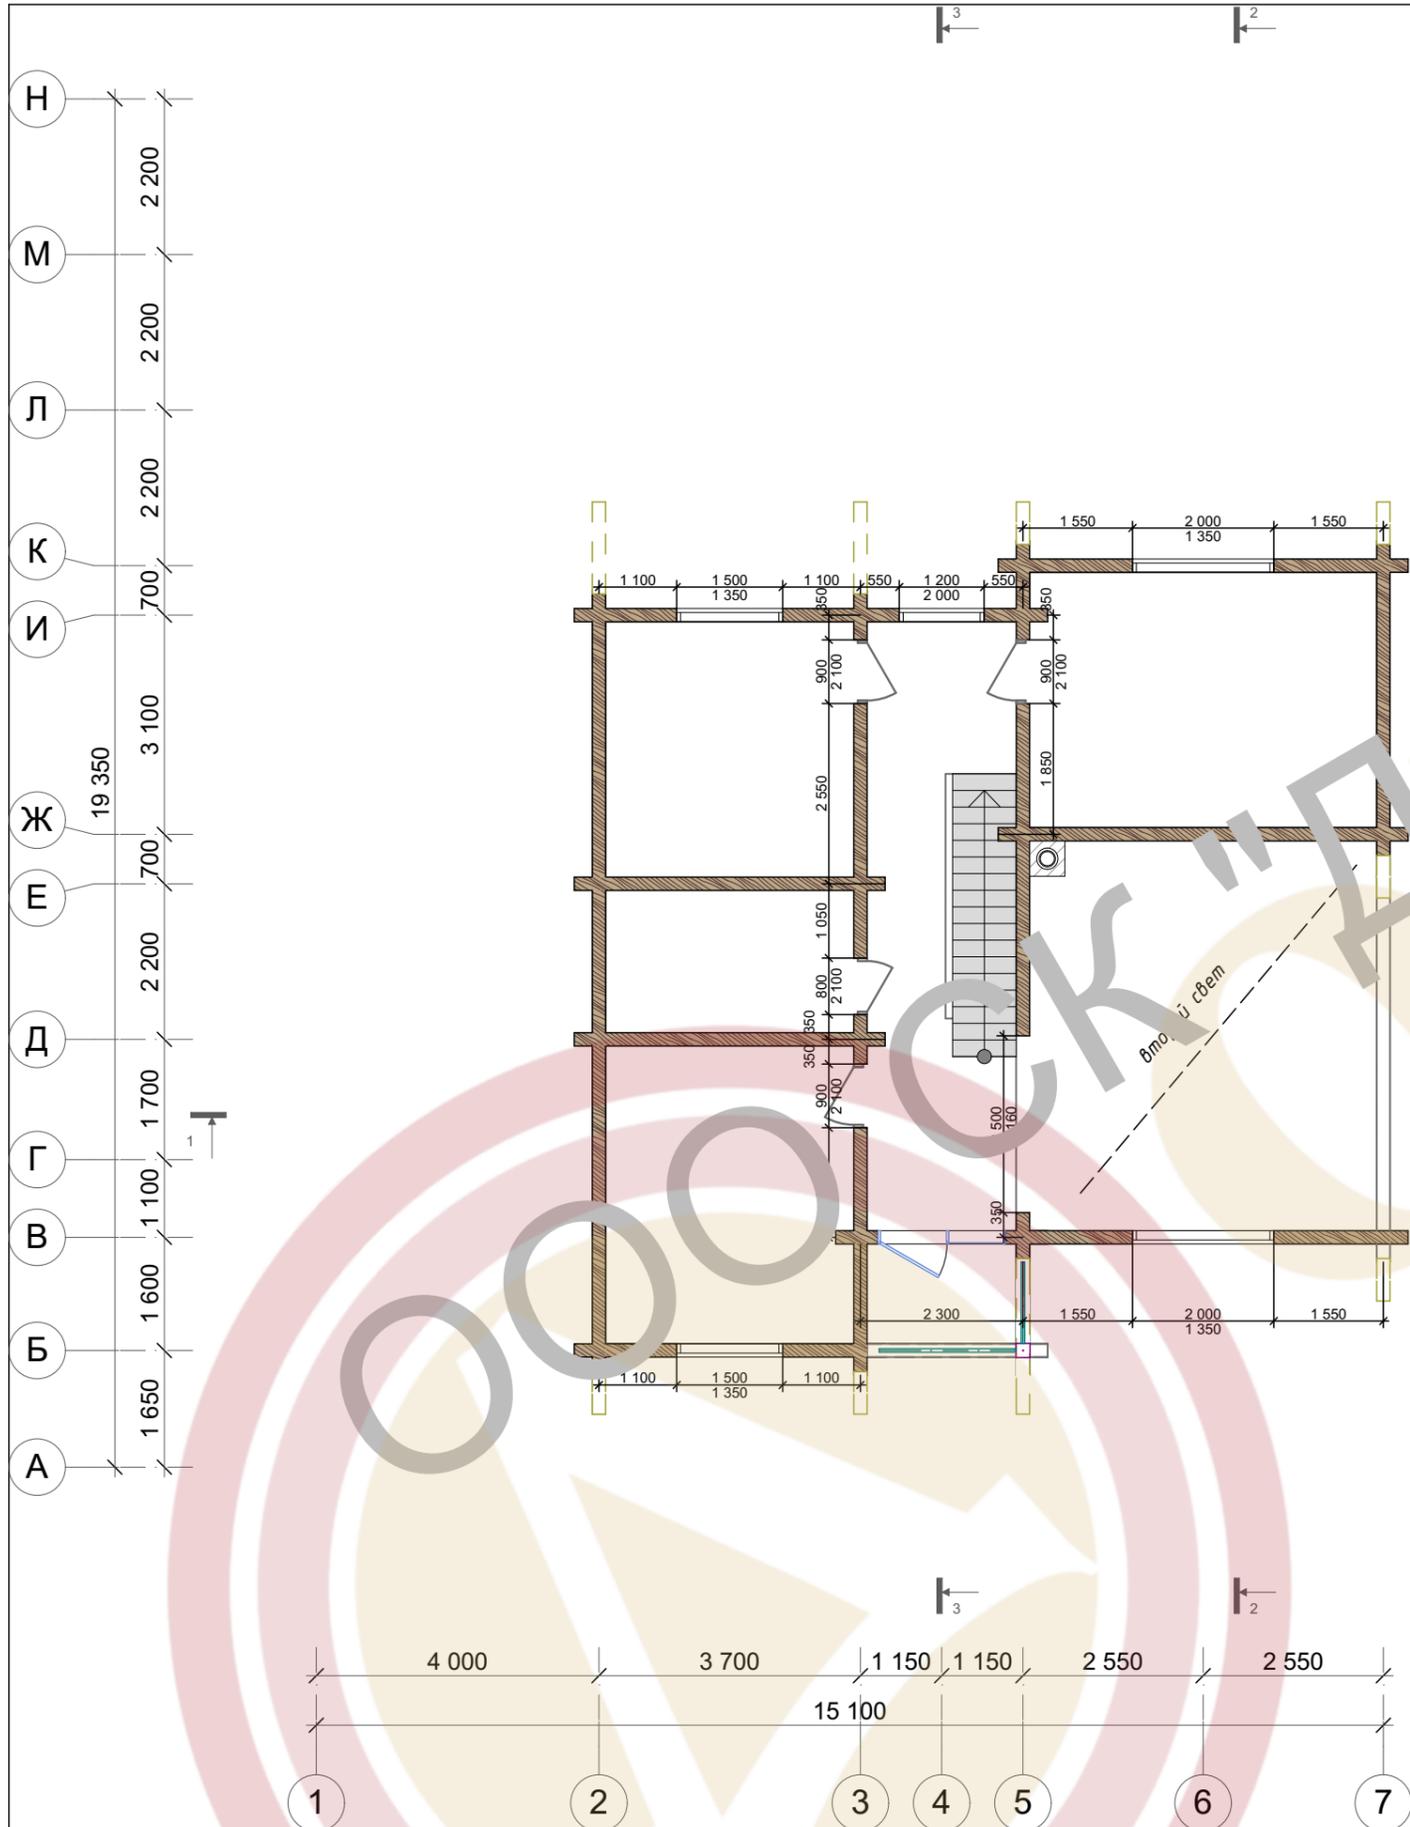

						00,03,23-AP			
						Московская обл., р-он, вблизи д. , К П "			
Изм.	Колуч.	Лист	№Док.	Подп.	Дата				
						Индивидуальный Жилой Дом	Стадия	Лист	Листов
							АР	12	
						2-й этаж Монтажный план	ООО СК "ДОМ и К"		

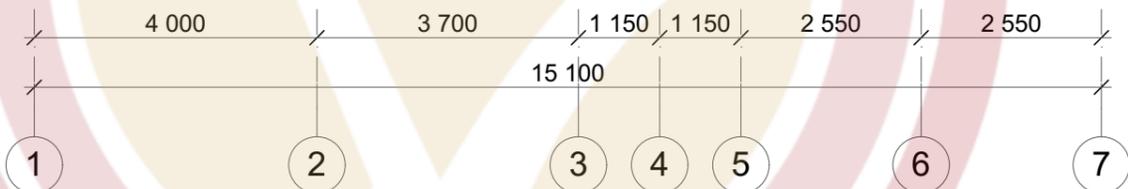

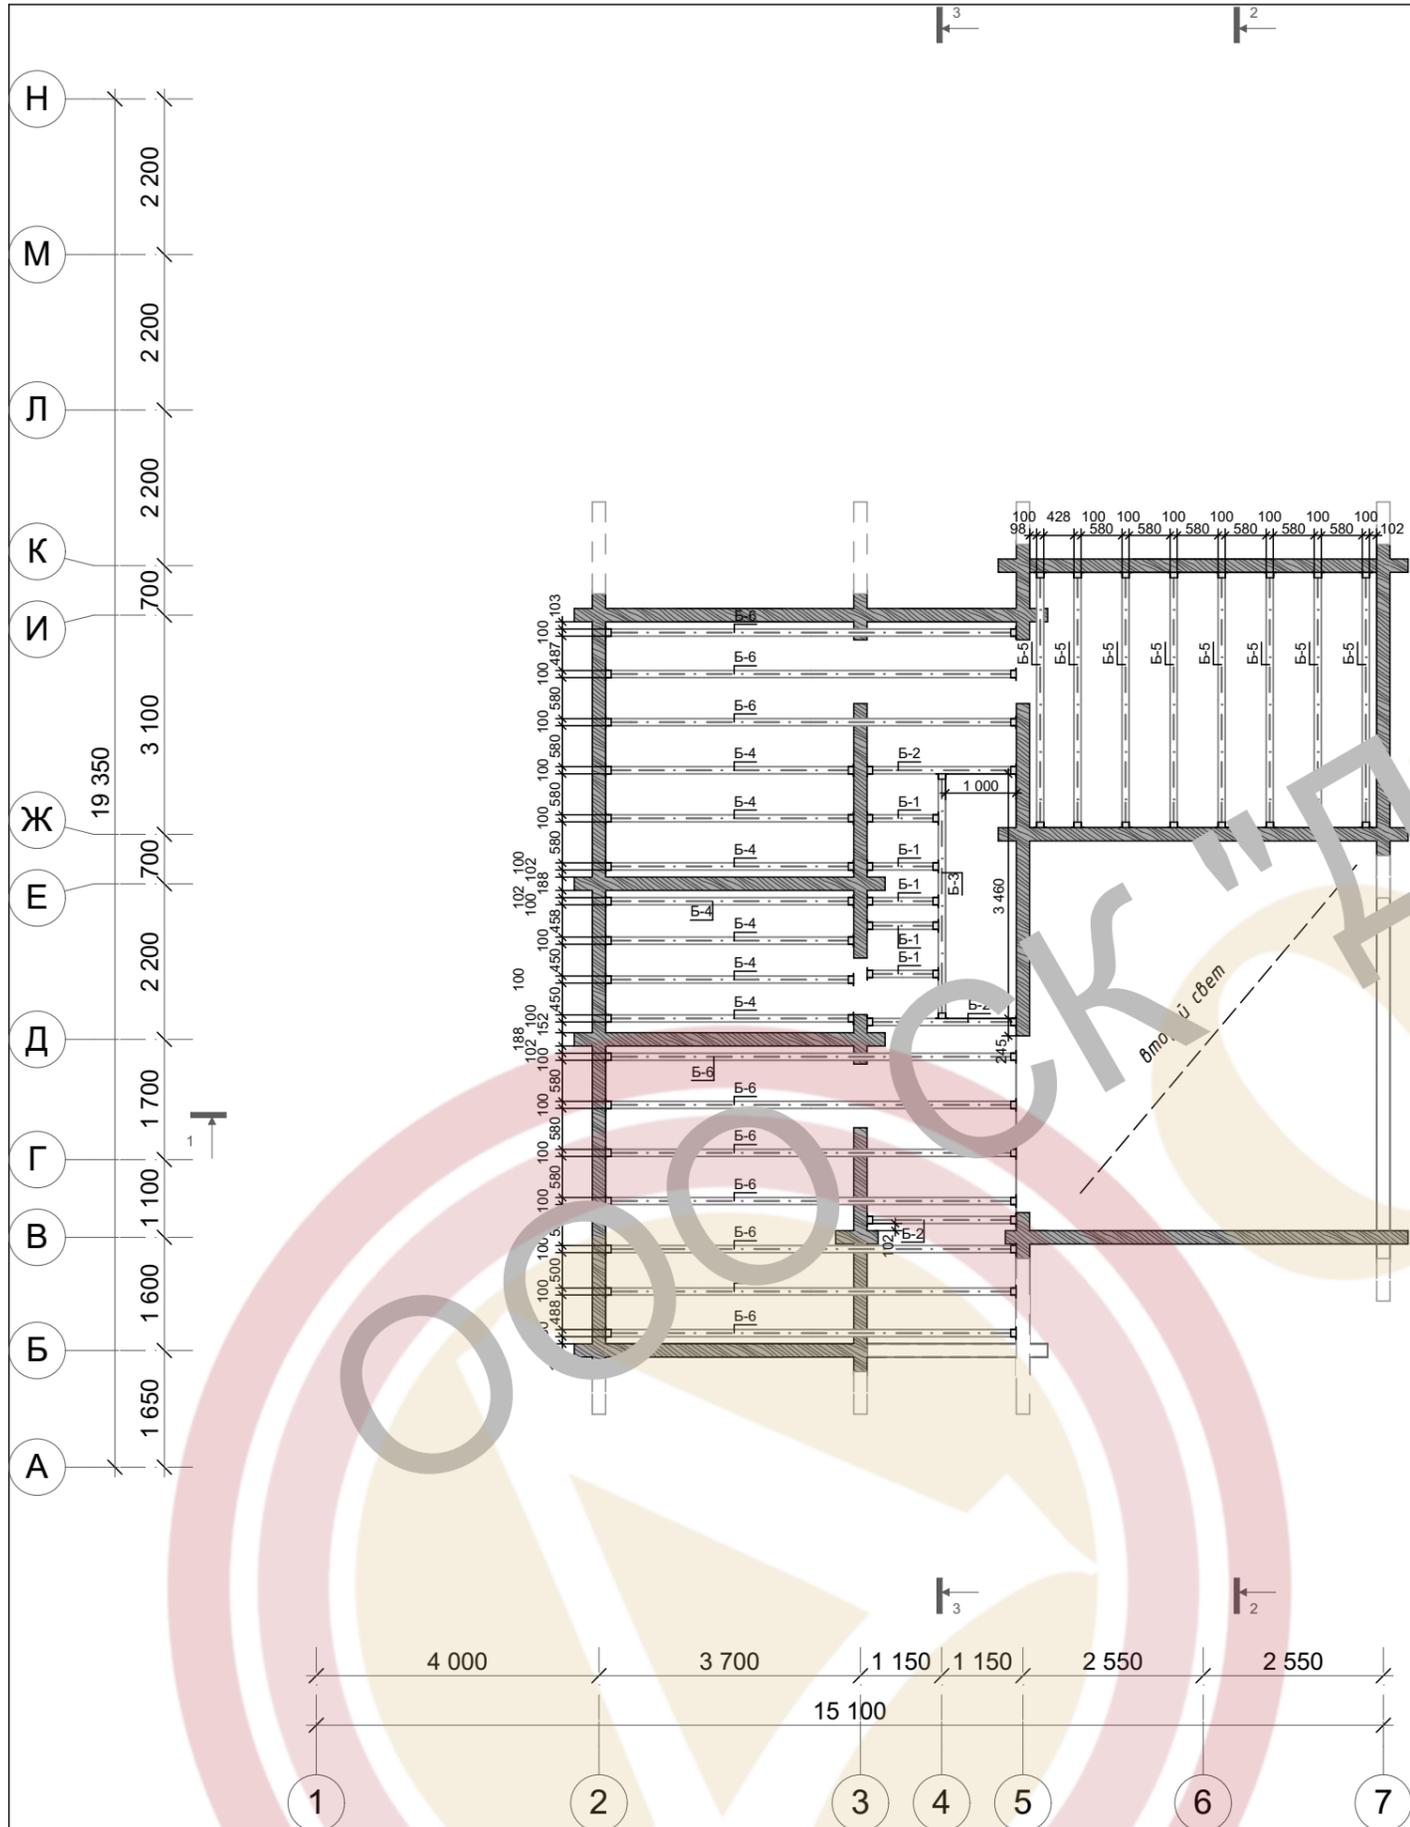


КД Каталог элементов 2-го этажа						
Тип элемента конструкции	Поз	Наименование	Кол-во	Масса ед, кг	Объем м.куб	Примечание
Балка						
	Б-1	Балка, Брус 100x200 мм; L=1,01 м	5	10,08	0,10	
	Б-2	Балка, Брус 100x200 мм; L=2,11 м	3	21,08	0,12	
	Б-3	Балка, Брус 100x200 мм; L=3,46 м	1	34,60	0,07	
	Б-4	Балка, Брус 100x200 мм; L=3,51 м	7	35,08	0,49	
	Б-5	Балка, Брус 100x200 мм; L=3,61 м	8	36,08	0,56	
	Б-6	Балка, Брус 100x200 мм; L=5,81 м	10	58,08	1,20	
				1263,24	2,54 м³	

Примечание: Дополнительно учитывать отходность материалов. Все размеры вырезаются по месту.

КД Метизы 2-го этажа					
Поз	Наименование	Кол-во	Типоразмер	ЗД вид	Примечание
	Опора бруса раскрытая	69	100x140	Ц	



						00,03,23-АР			
						Московская обл., р-он, вблизи д. , К П "			
Изм.	Колуч	Лист	№Док.	Подп.	Дата				
Выполнил	Блидар А. П.					Индивидуальный Жилой Дом	Стадия	Лист	Листов
Заказчик	Д А						АР	13	
						Балки 2-го этажа	ООО СК "ДОМ и К"		

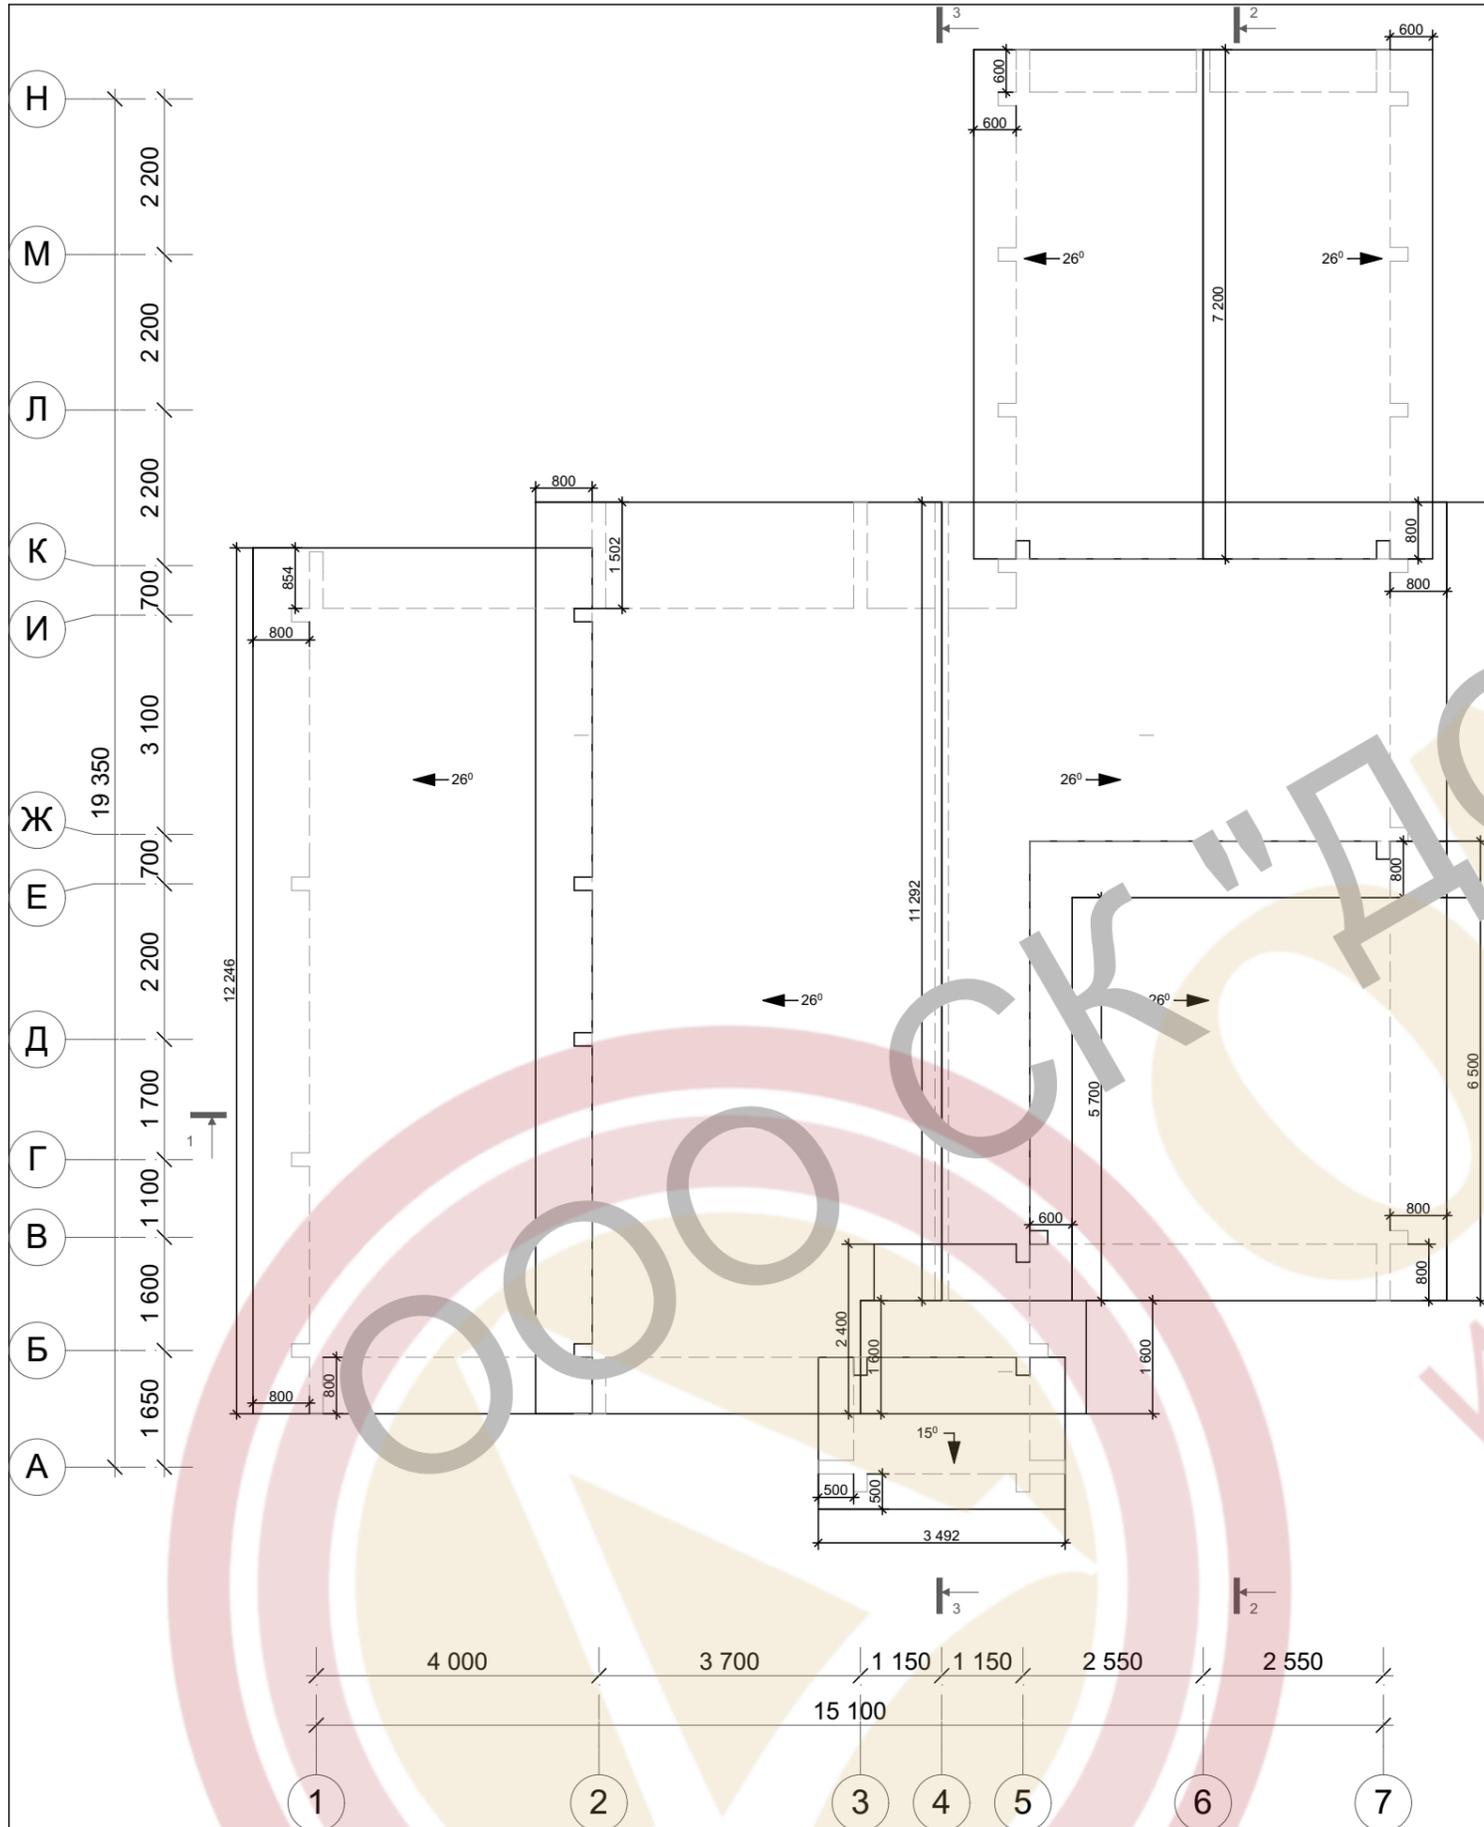


Технико-экономические показатели кровли:

Длина Коньков	20 600 мм
Длина примыканий к стене	43 601 мм
Длина Свесов	62 422 мм
Фронтовые свесы	60 274 мм
Длина Разжелодоков	0 мм
Длина Ребер	0 мм
Площадь кровли	311,46 м ²

						00,03,23-АР			
						Московская обл., р-он, вблизи д. , К П "			
Изм.	Колуч	Лист	№Док.	Подп.	Дата				
						Индивидуальный Жилой Дом	Стадия	Лист	Листов
							АР	14	
						План кровли	ООО СК "ДОМ и К"		

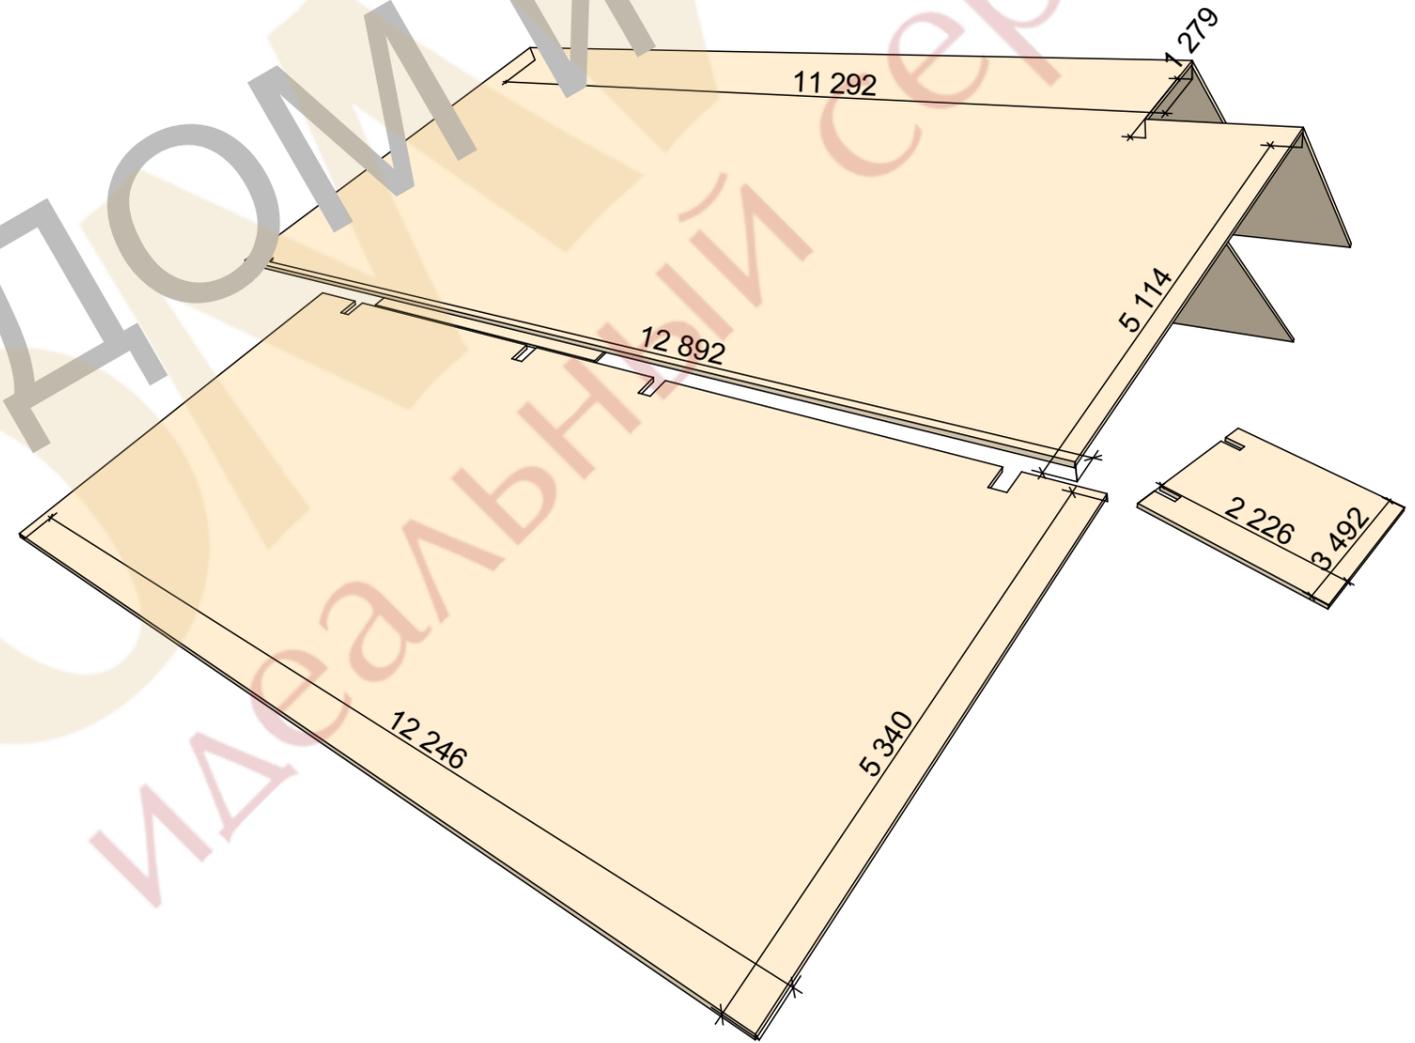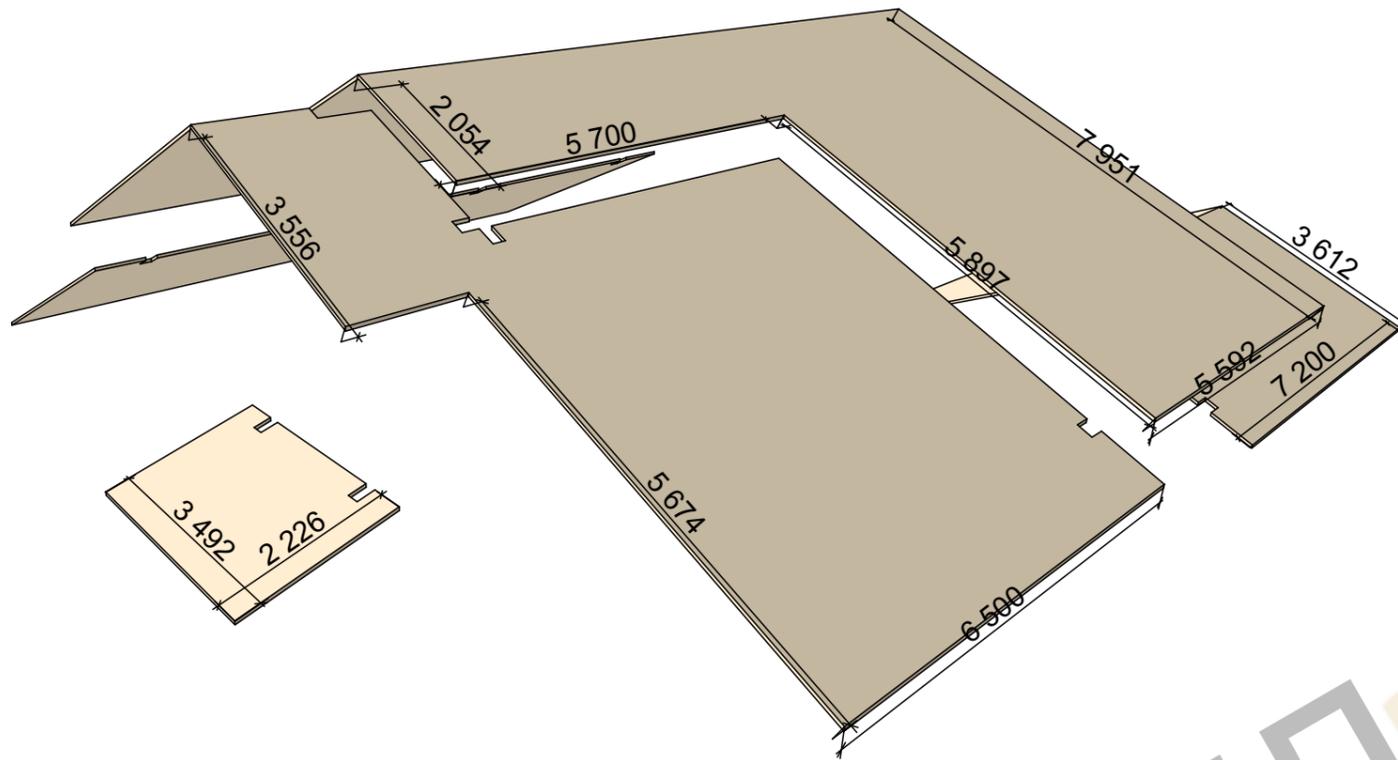

						00,03,23-AP			
						Московская обл.,	р-он, вблизи д.	, К П "	
Изм.	Колуч	Лист	№Док.	Подп.	Дата				
Выполнил	Блидар А. П.					Индивидуальный Жилой Дом	Стадия	Лист	Листов
Заказчик	Д А						АР	15	
						План Кровли ЗД	ООО СК "ДОМ и К"		

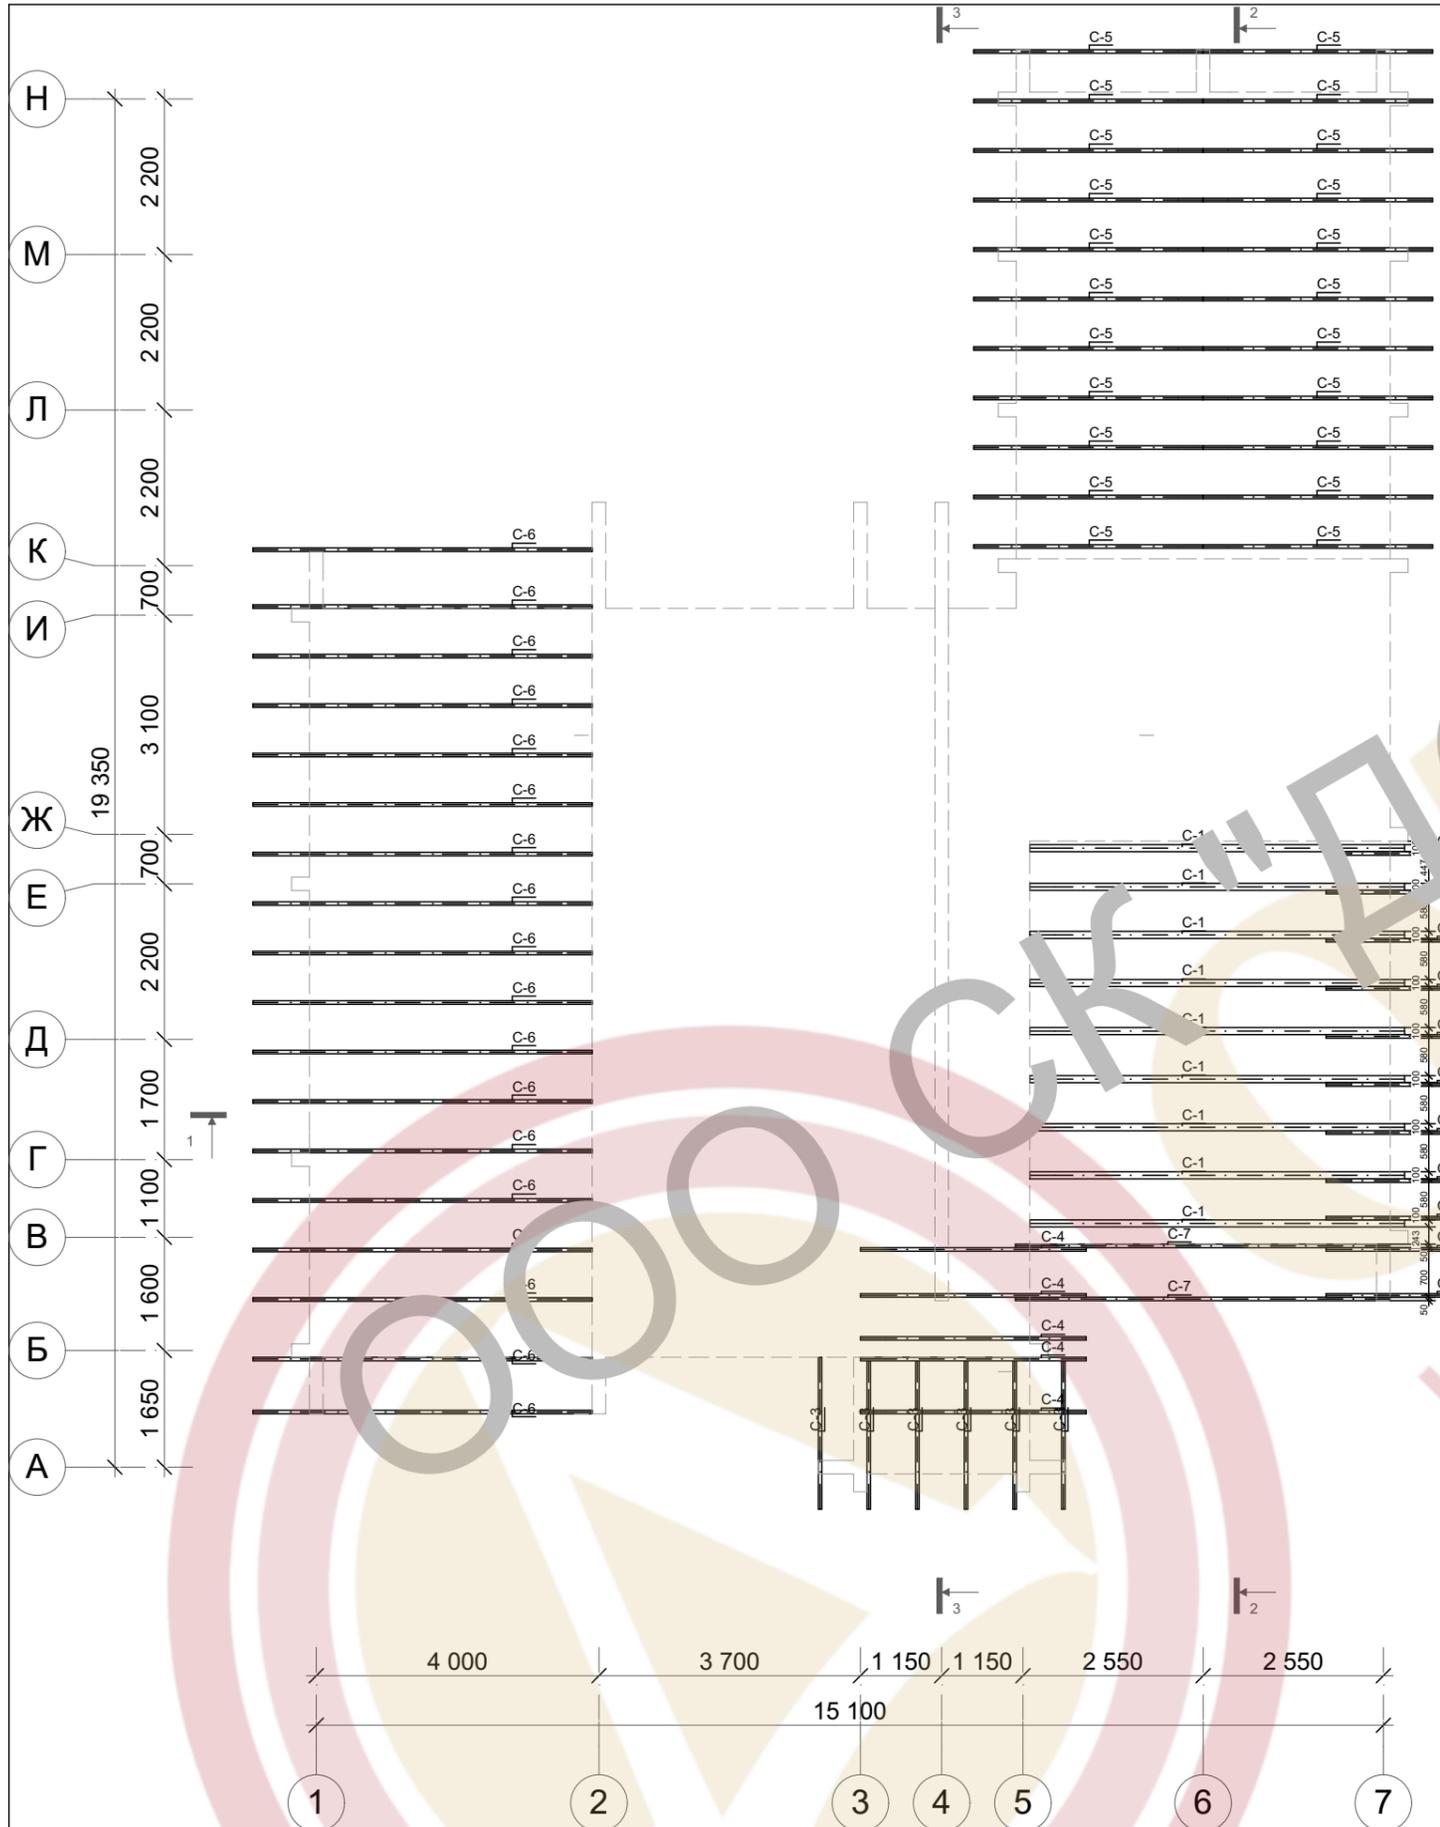


КД Каталог элементов стропил 1-го уровня

Тип элемента конструкции	Поз	Наименование	Кол-во	Масса ед, кг	Объем м.куб	Примечание
Стропило						
	C-1	Стропило, Брус 100x200 мм; L=6,00 м	9	59,98	1,08	
	C-5	Стропило, Доска 50x150 мм; L=3,68 м	22	13,82	0,66	
	C-2	Стропило, Доска 50x200 мм; L=2,00 м	11	9,99	0,22	
	C-3	Стропило, Доска 50x200 мм; L=2,28 м	6	11,40	0,12	
	C-4	Стропило, Доска 50x200 мм; L=3,65 м	5	18,27	0,20	
	C-6	Стропило, Доска 50x200 мм; L=5,44 м	18	27,19	0,90	
	C-7	Стропило, Доска 50x200 мм; L=6,00 м	2	29,99	0,12	
				1662,75	3,30 м³	

Примечание: Дополнительно учитывать отходность материалов.
Все размеры вырезаются по месту.

						00,03,23-AP			
						Московская обл., р-он, вблизи д. , К П "			
Изм.	Колуч	Лист	№Док.	Подп.	Дата				
						Индивидуальный Жилой Дом	Стадия	Лист	Листов
							АР	16	
						План стропил 1	ООО СК "ДОМ и К"		
Выполнил	Блидар А. П.								
Заказчик	Д А								

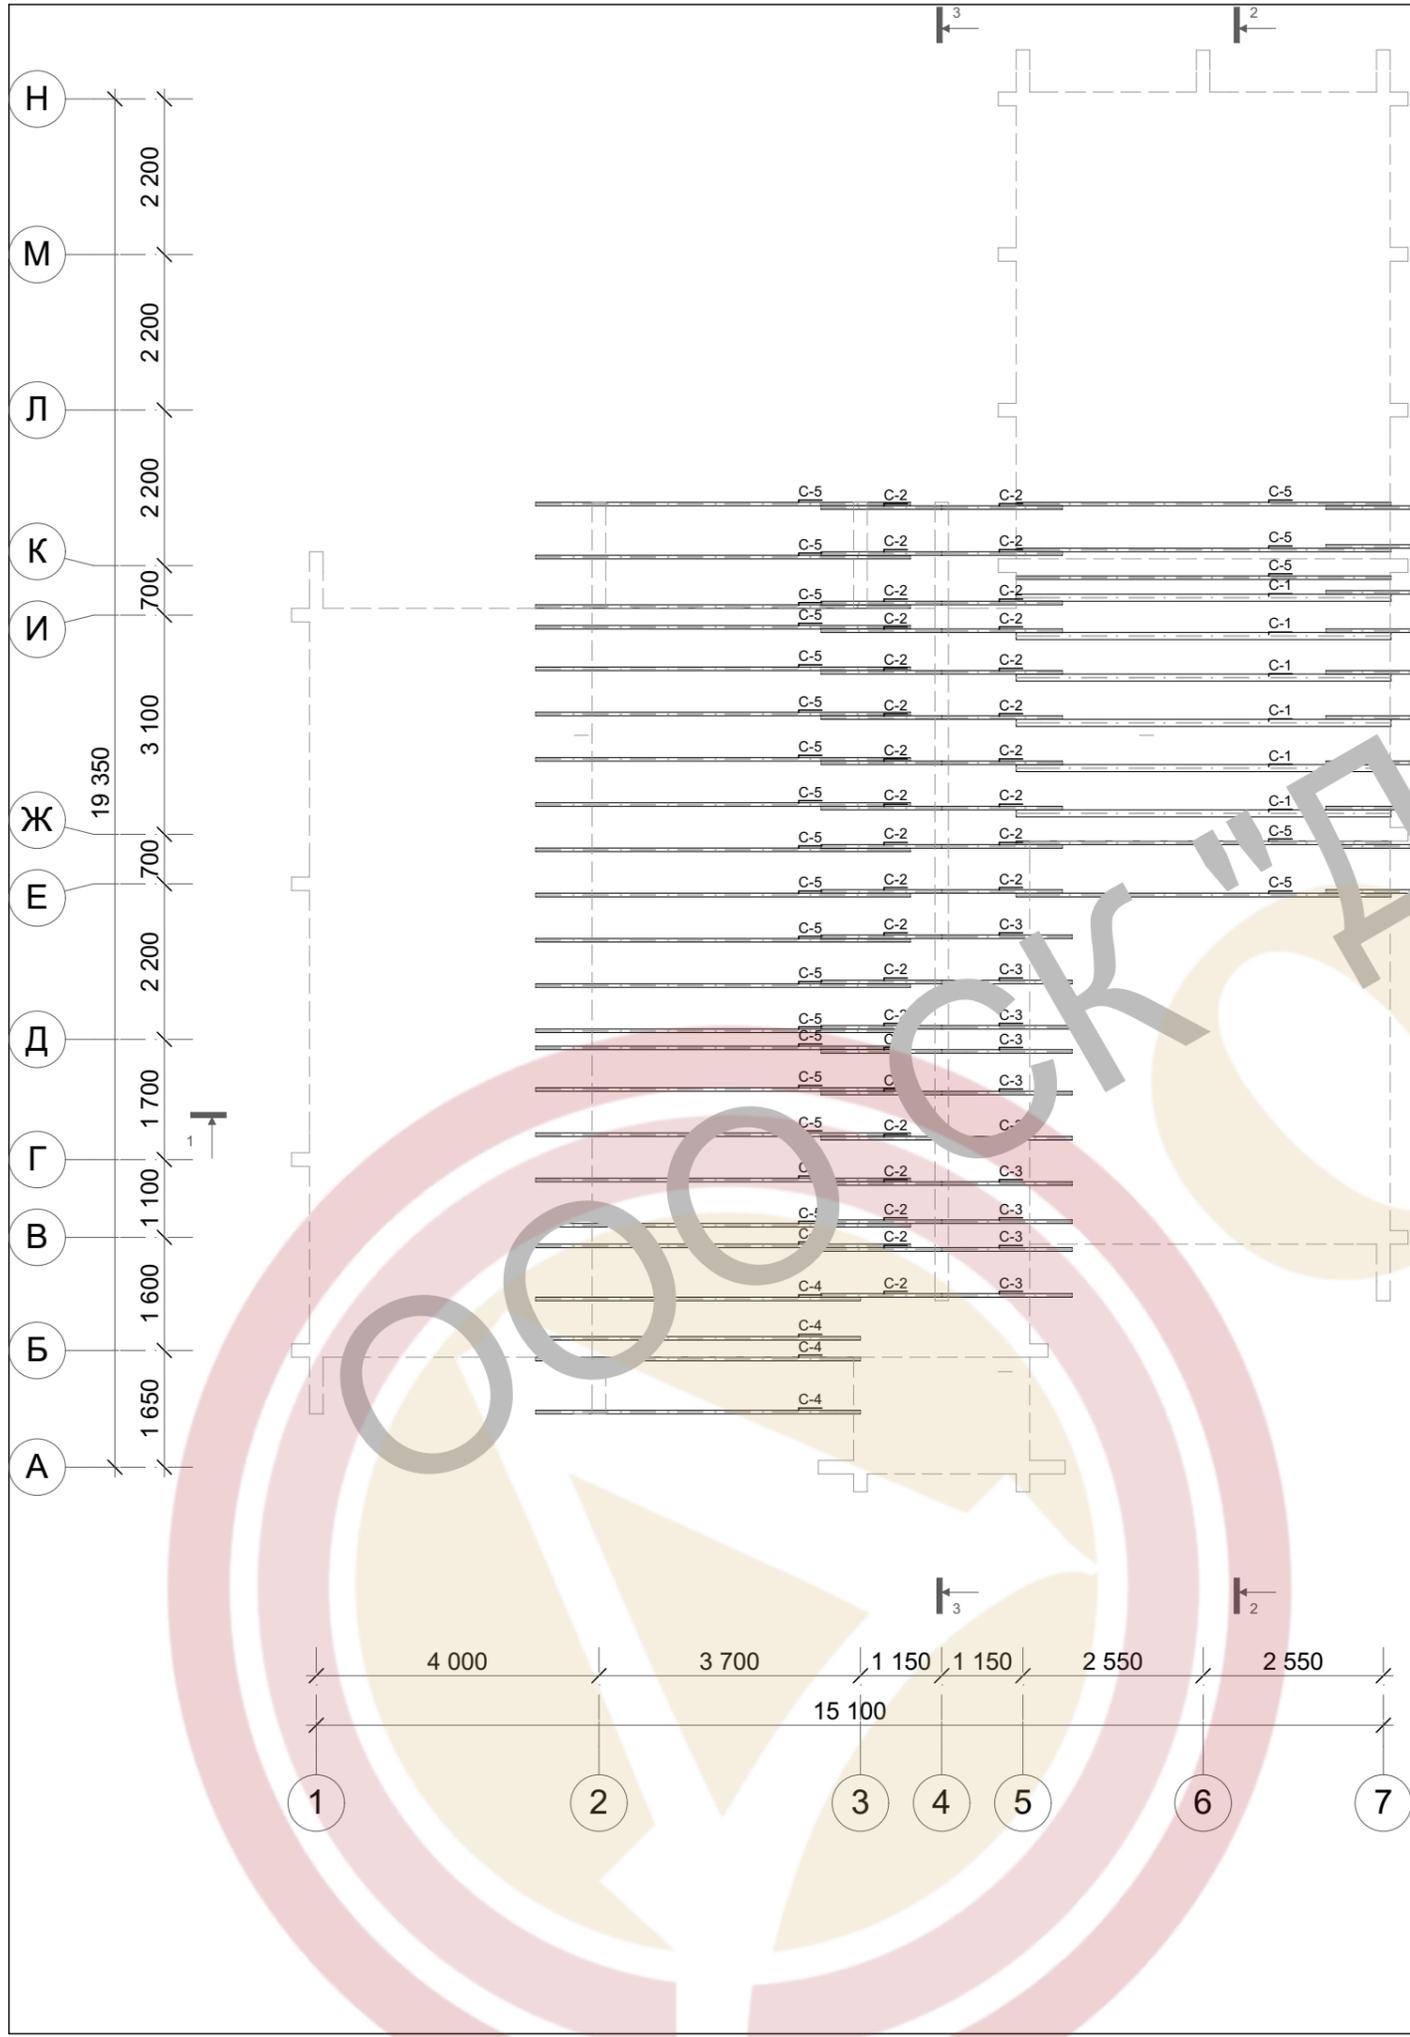


КД Каталог элементов стропил 2-го уровня


Тип элемента конструкции	Поз	Наименование	Кол-во	Масса ед, кг	Объем м.куб	Примечание
Стропило						
	C-1	Стропило, Брус 100x200 мм; L=6,00 м	6	59,98	0,72	
	C-2	Стропило, Доска 50x200 мм; L=2,00 м	40	9,99	0,80	
	C-3	Стропило, Доска 50x200 мм; L=2,15 м	10	10,76	0,20	
	C-4	Стропило, Доска 50x200 мм; L=5,21 м	4	26,06	0,20	
	C-5	Стропило, Доска 50x200 мм; L=6,00 м	24	29,99	1,44	
				1690,86	3,36 м³	

Примечание: Дополнительно учитывать отходность материалов.
 Все размеры вырезаются по месту.
 Стропильный шаг 630мм по центру или 580 между стропилами.


						00,03,23-AP			
						Московская обл., р-он, вблизи д. , К П "			
Изм.	Колуч	Лист	№Док.	Подп.	Дата				
						Индивидуальный Жилой Дом	Стадия	Лист	Листов
							AP	17	
						План стропил 2	ООО СК "ДОМ и К"		

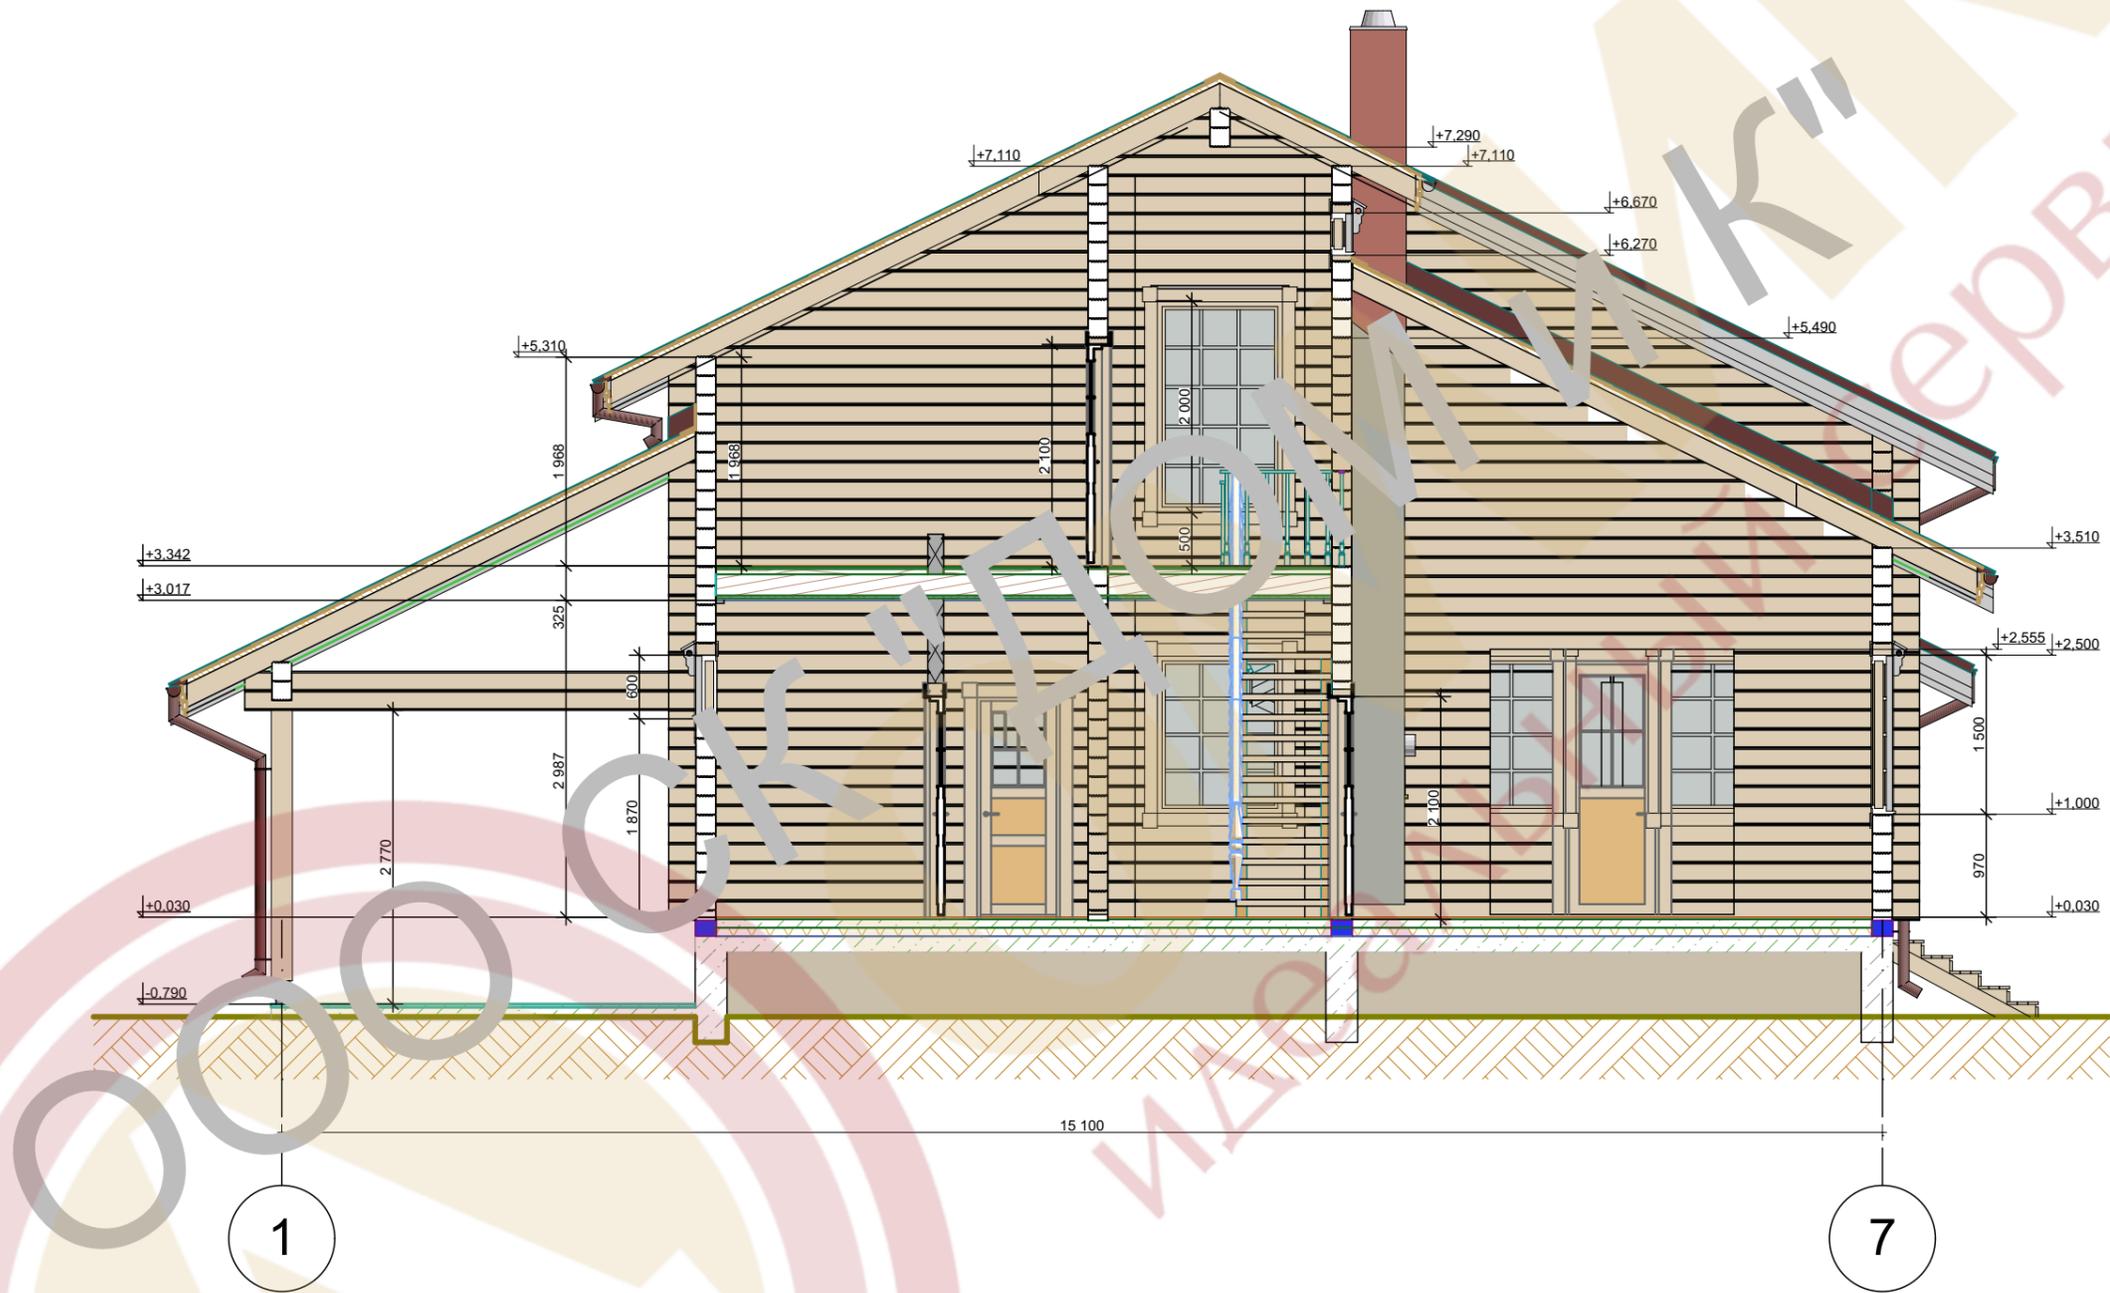

						00,03,23-AP		
						Московская обл., р-он, вблизи д. , К П "		
Изм.	Колуч	Лист	№Док.	Подп.	Дата			
Выполнил						Индивидуальный Жилой Дом		
Блидар А. П.						Стадия	Лист	Листов
Заказчик						АР	18	
Д А						Разрез 1		
						ООО СК "ДОМ и К"		

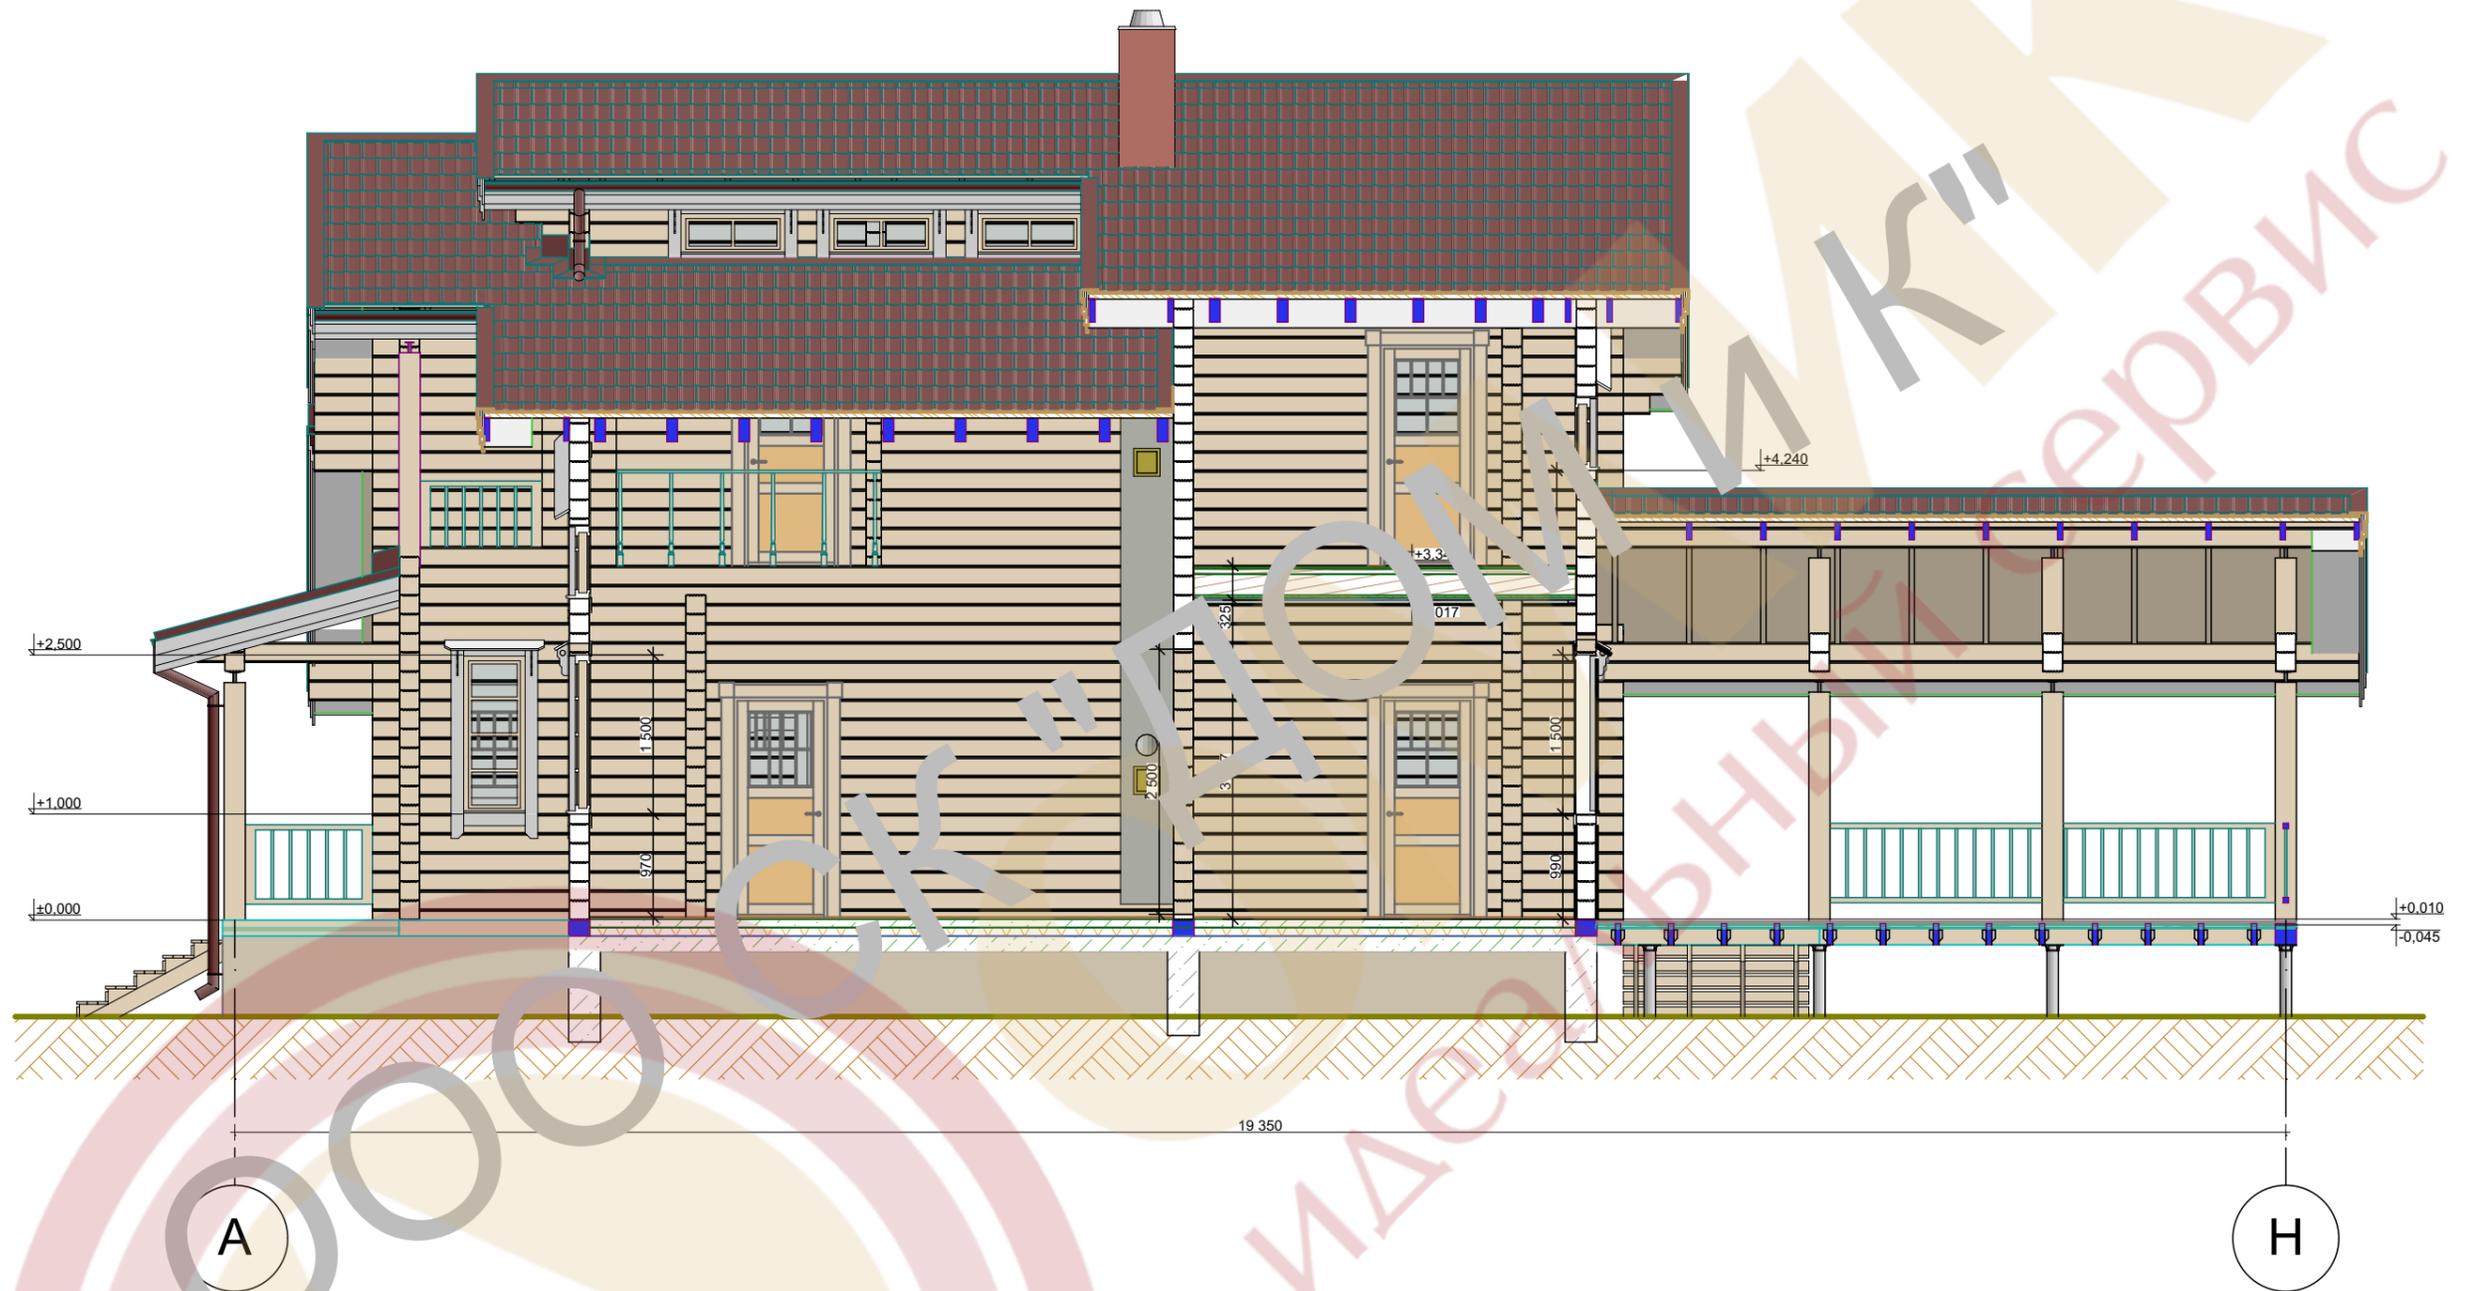


						<i>00,03,23-AP</i>			
						<i>Московская обл., р-он, вблизи д. , К П "</i>			
<i>Изм.</i>	<i>Колуч</i>	<i>Лист</i>	<i>№Док.</i>	<i>Подп.</i>	<i>Дата</i>				
						<i>Индивидуальный Жилой Дом</i>	<i>Стадия</i>	<i>Лист</i>	<i>Листов</i>
							<i>АР</i>	<i>19</i>	
						<i>Разрез 2</i>	<i>ООО СК "ДОМ и К"</i>		

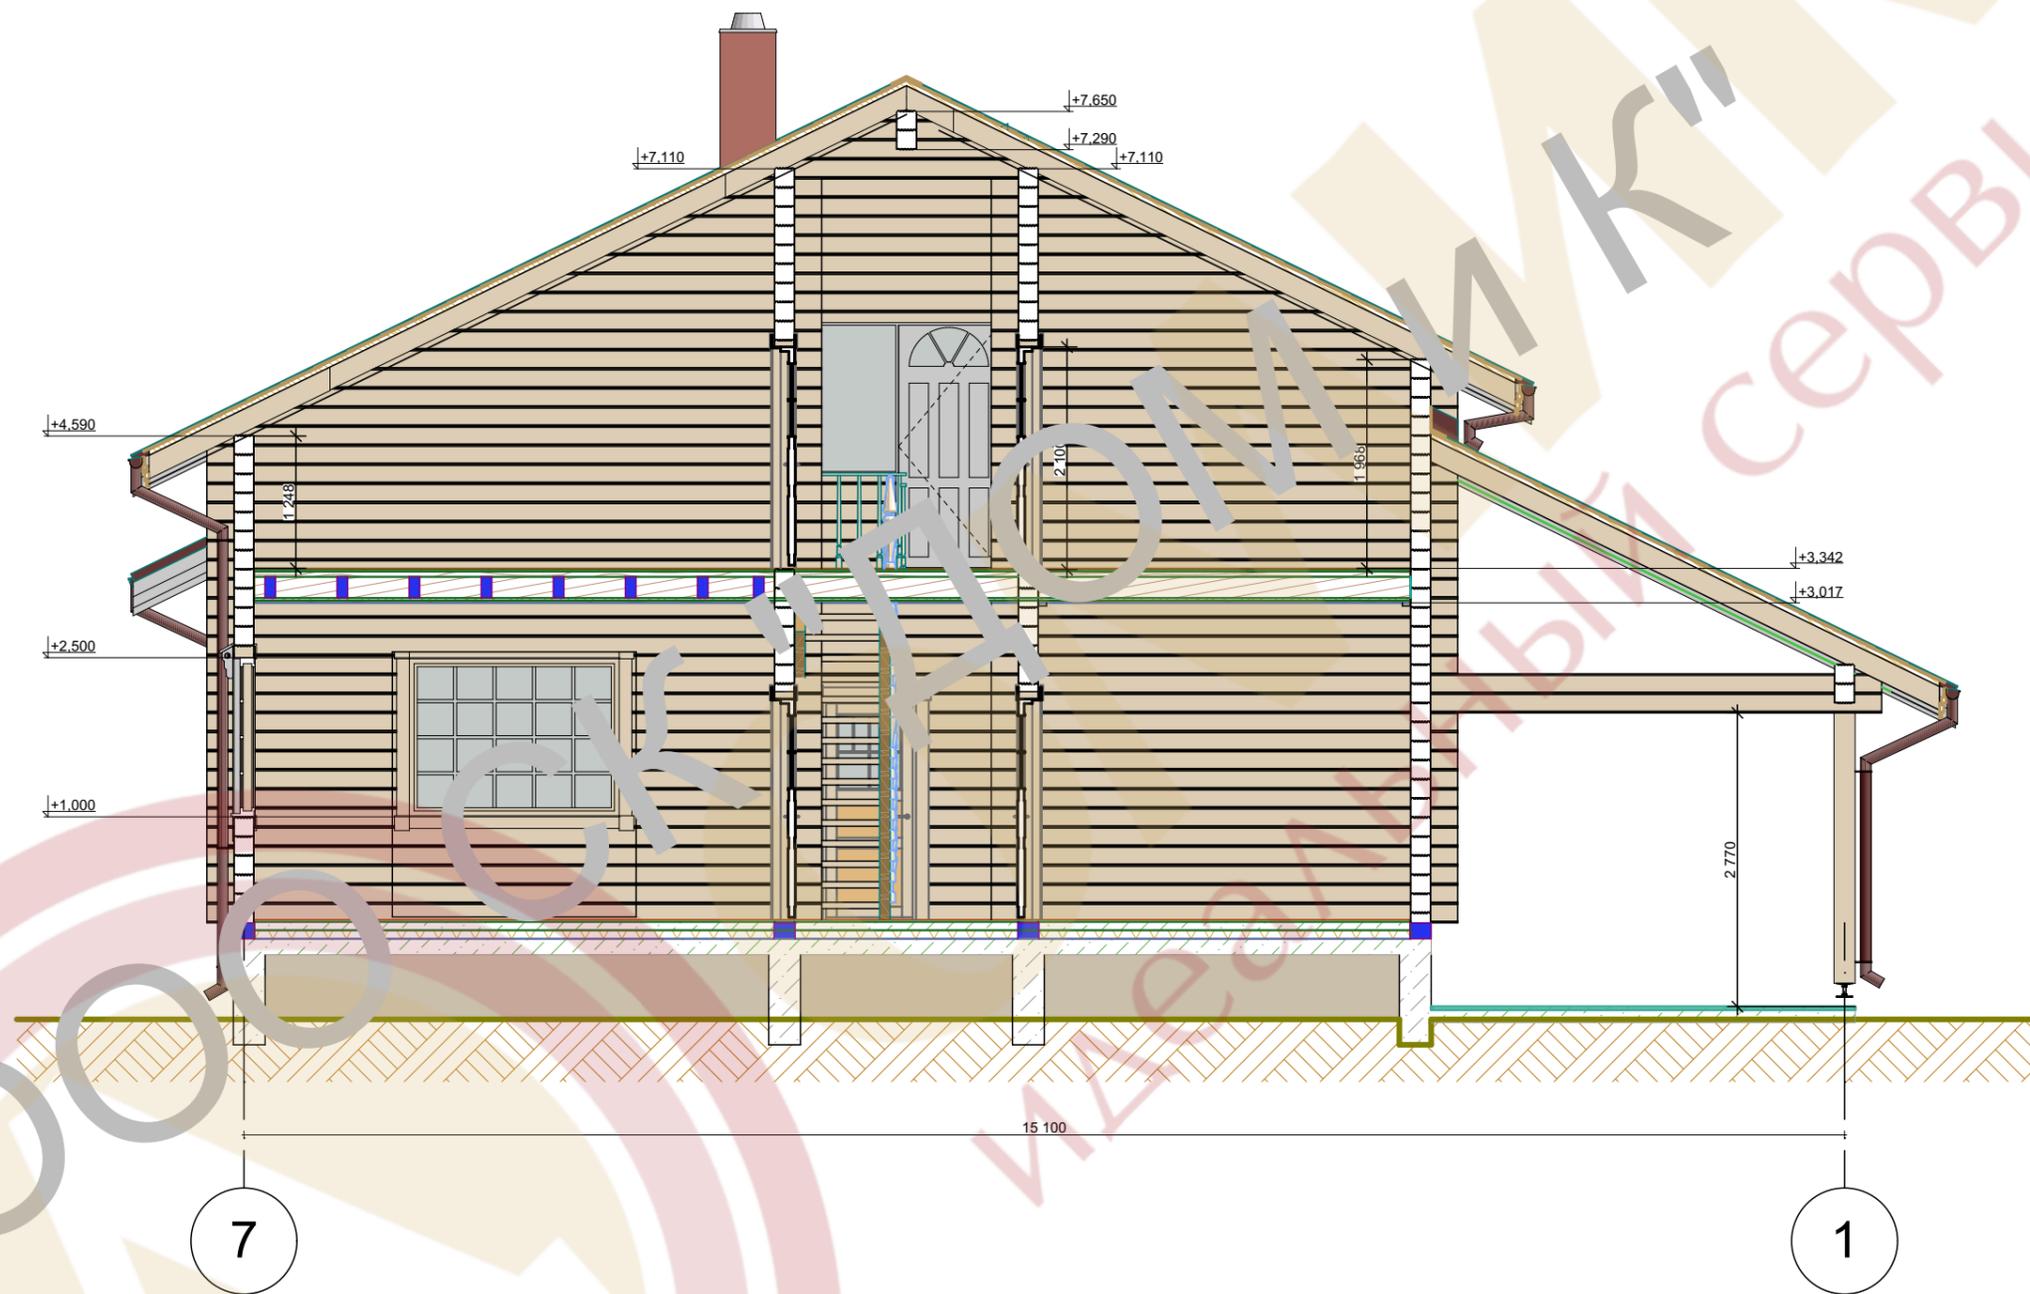


						00,03,23-AP				
						Московская обл., р-он, вблизи д. , К П "				
Изм.	Колуч	Лист	№Док.	Подп.	Дата					
Выполнил	Блидар А. П.					Индивидуальный Жилой Дом		Стадия	Лист	Листов
Заказчик	Д А							АР	21	
						Разрез 4		ООО СК "ДОМ и К"		

13	1.13.1 - 3650	1.13.2 - 3900	1.13.3 - 4750
12	1.12.1 - 3650	1.12.2 - 3900	1.12.3 - 4750


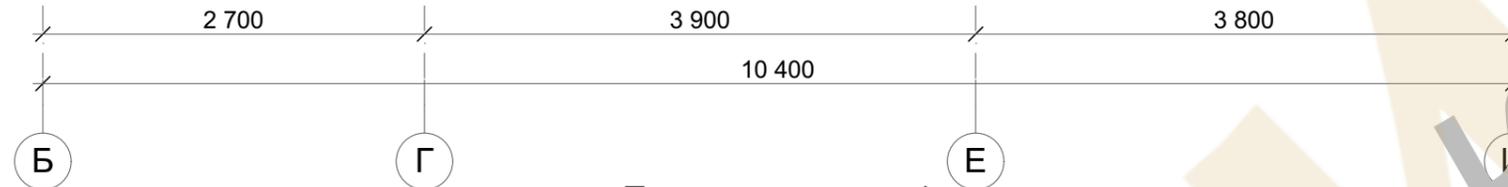


Порядовка по оси 1

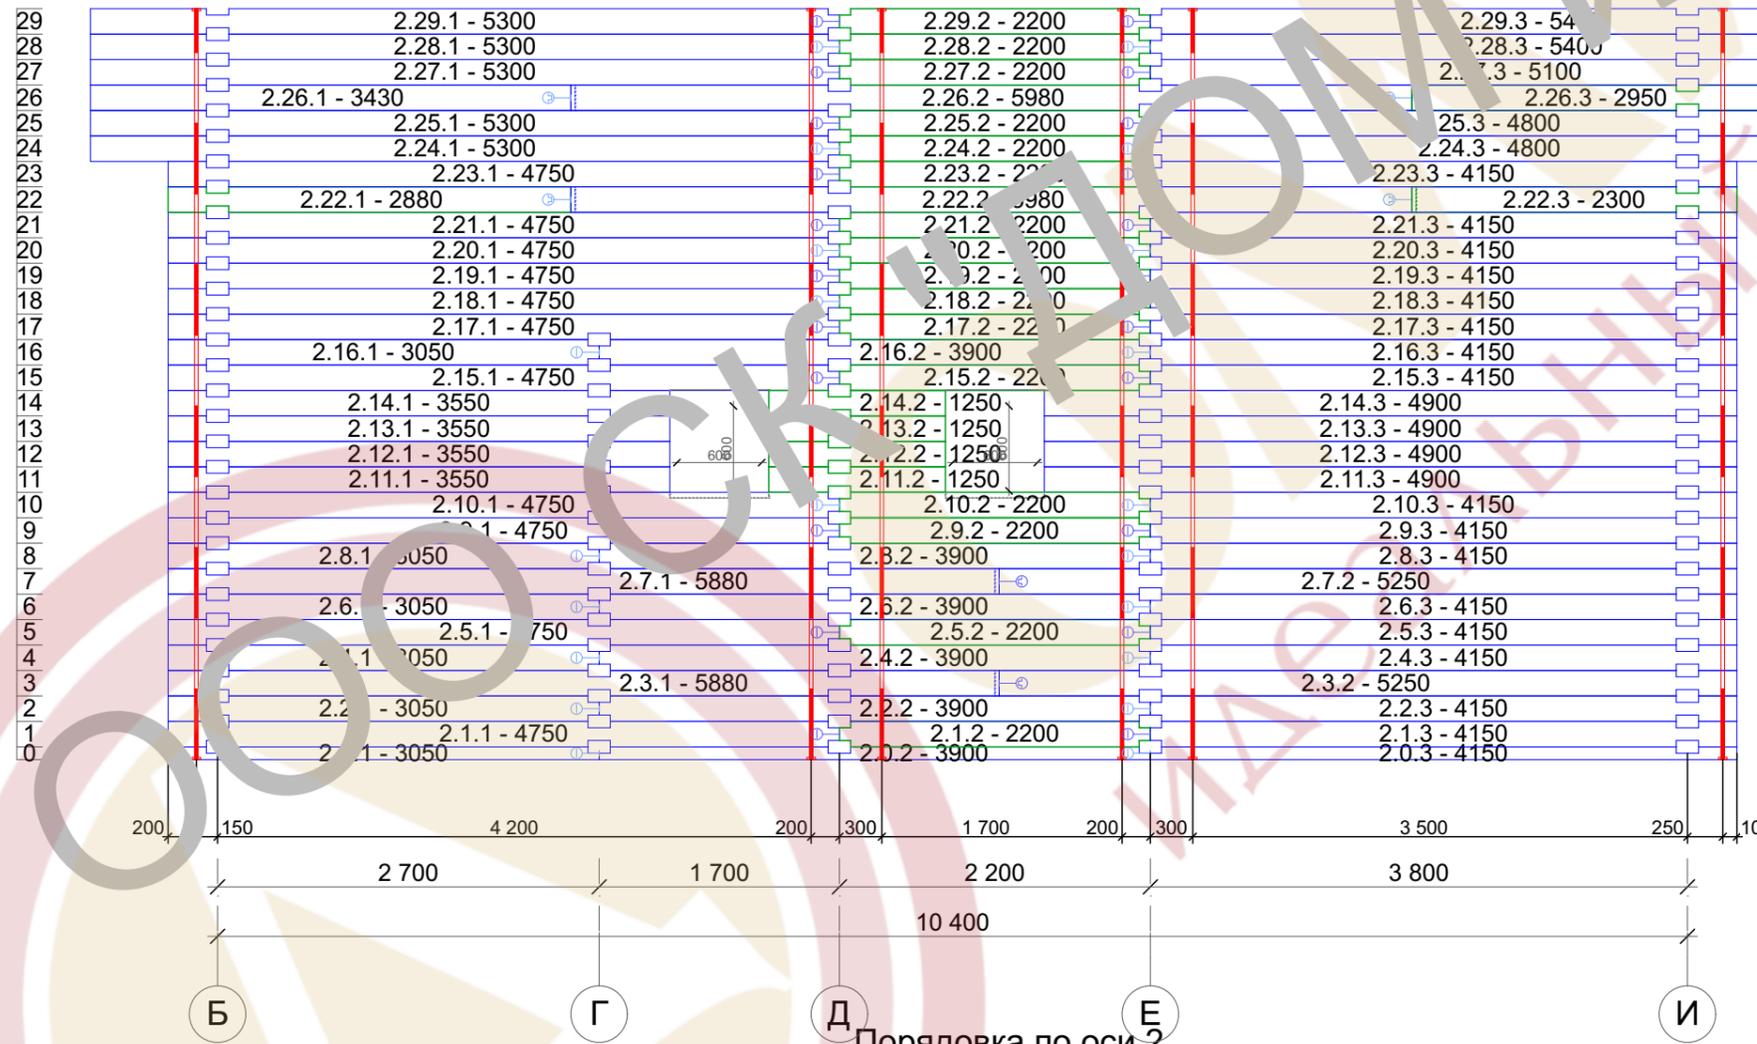


Порядовка по оси 2

						00,03,23-AP			
						Московская обл., р-он, вблизи д. , К П "			
Изм.	Колуч.	Лист	№Док.	Подп.	Дата				
						Индивидуальный Жилой Дом	Стадия	Лист	Листов
							АР	22	
						Заказчик	ООО СК "ДОМ и К"		
							Порядовка по оси 1 и 2		

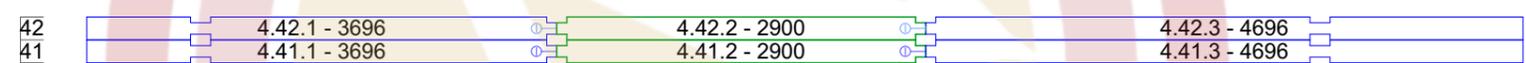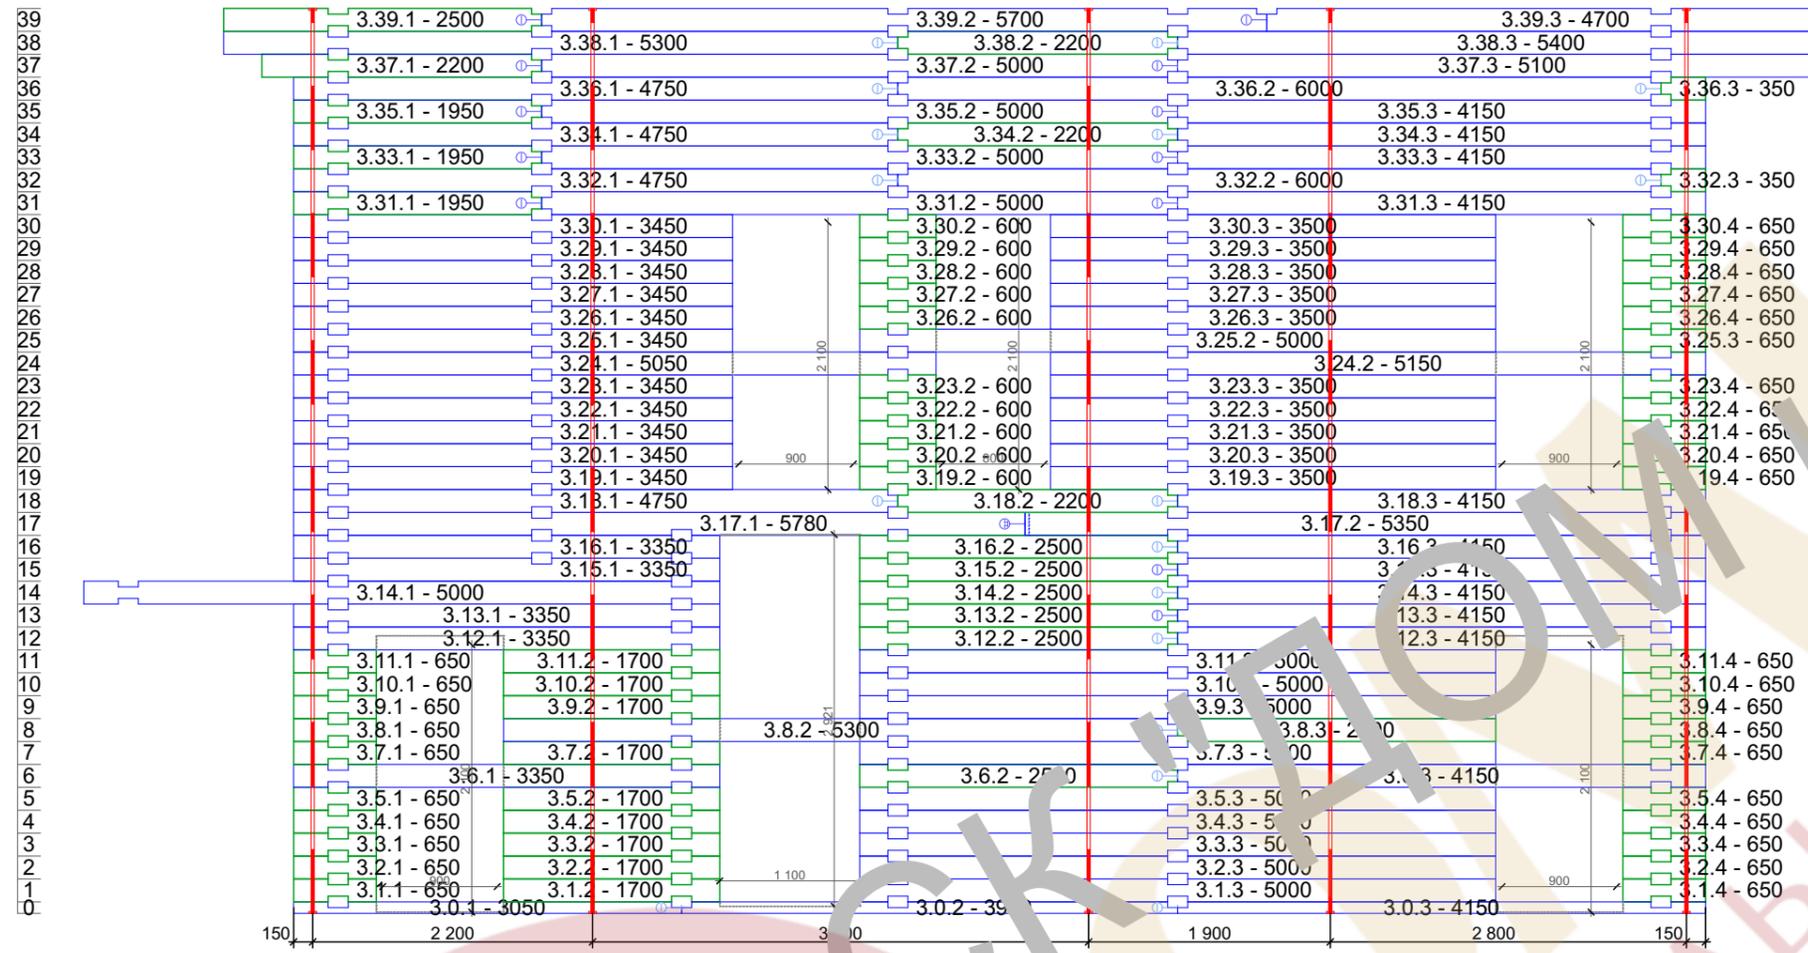




						00,03,23-AP			
						Московская обл., р-он, вблизи д. , К П "			
Изм.	Колуч.	Лист	№Док.	Подп.	Дата				
						Индивидуальный Жилой Дом	Стадия	Лист	Листов
							АР	23	
						Порядовка по оси 3 и 4	ООО СК "ДОМ и К"		

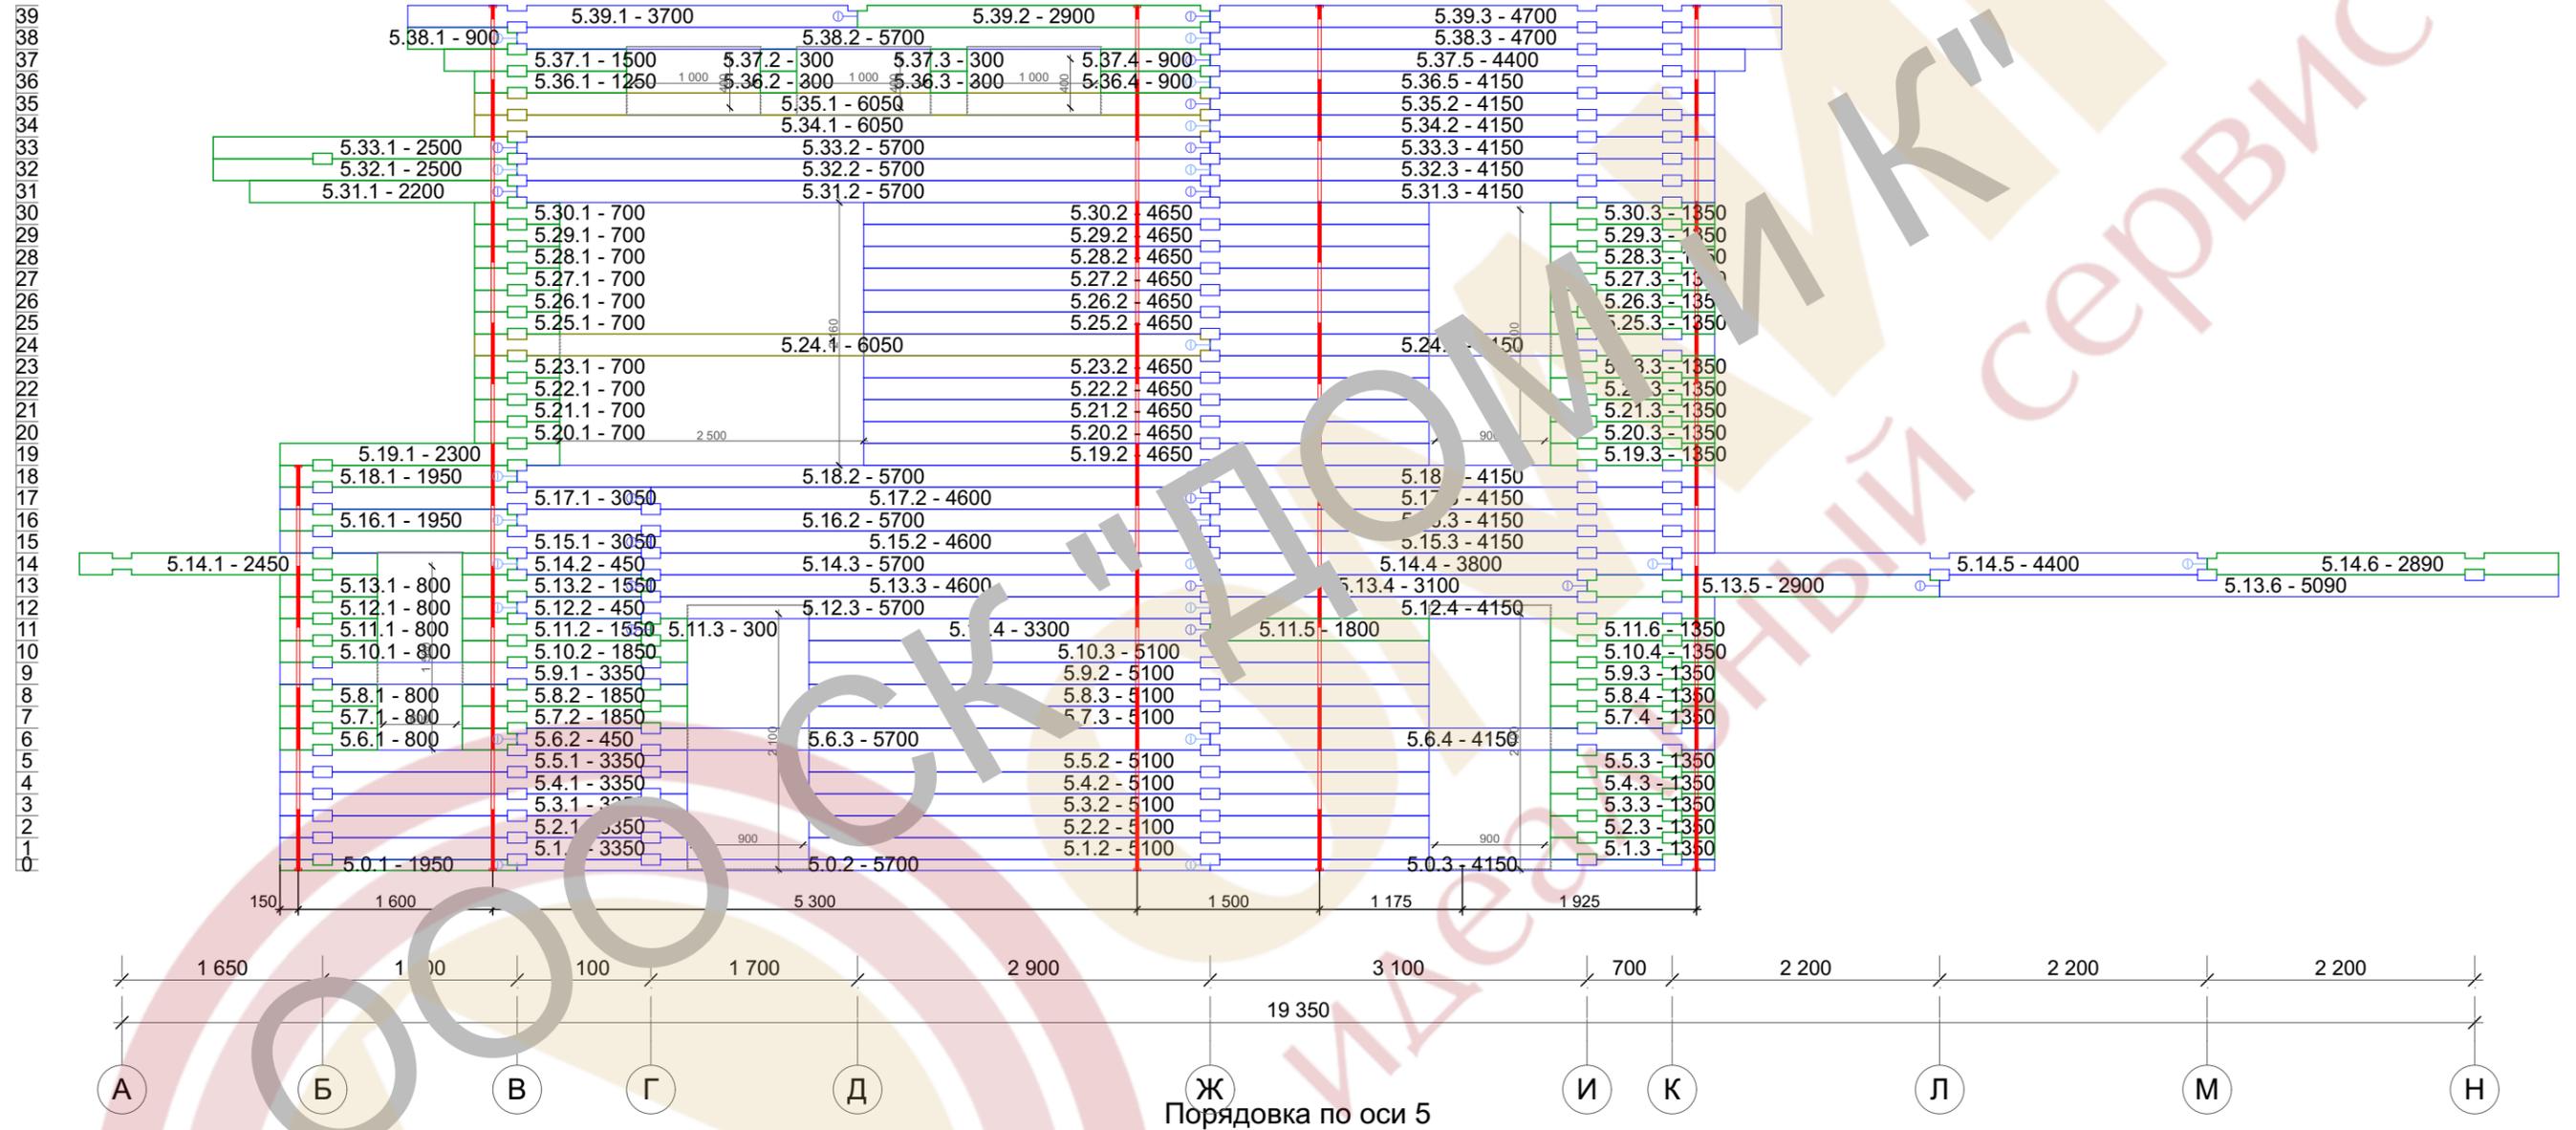

Порядовка по оси 5



						00,03,23-AP			
						Московская обл., р-он, вблизи д. , К П "			
Изм.	Колуч.	Лист	№Док.	Подп.	Дата				
						Индивидуальный Жилой Дом	Стадия	Лист	Листов
							АР	24	
						Порядовка по оси 5	ООО СК "ДОМ и К"		

21	6.21.1 - 4430	6.21.2 - 2890
20	6.20.1 - 2230	6.20.2 - 5090

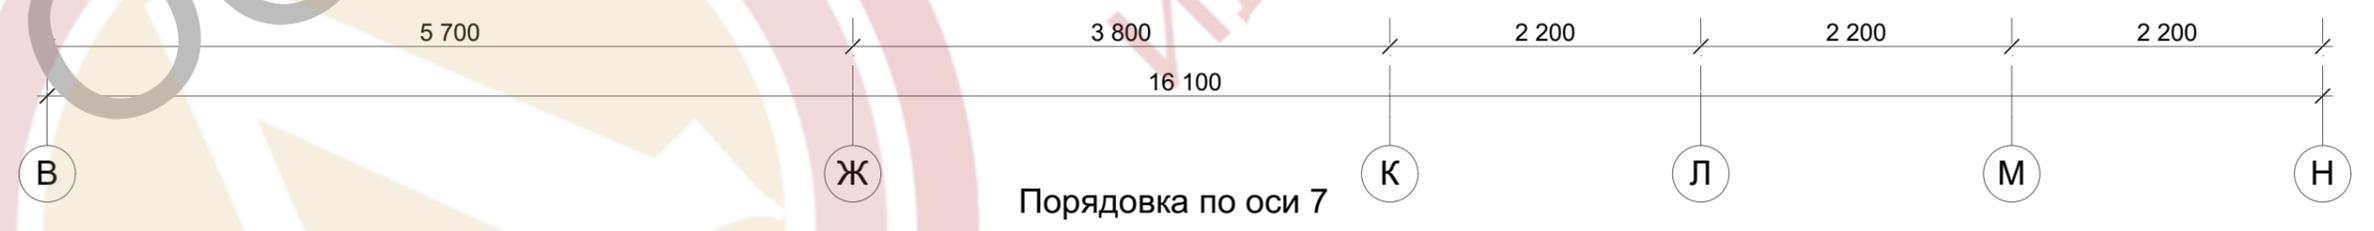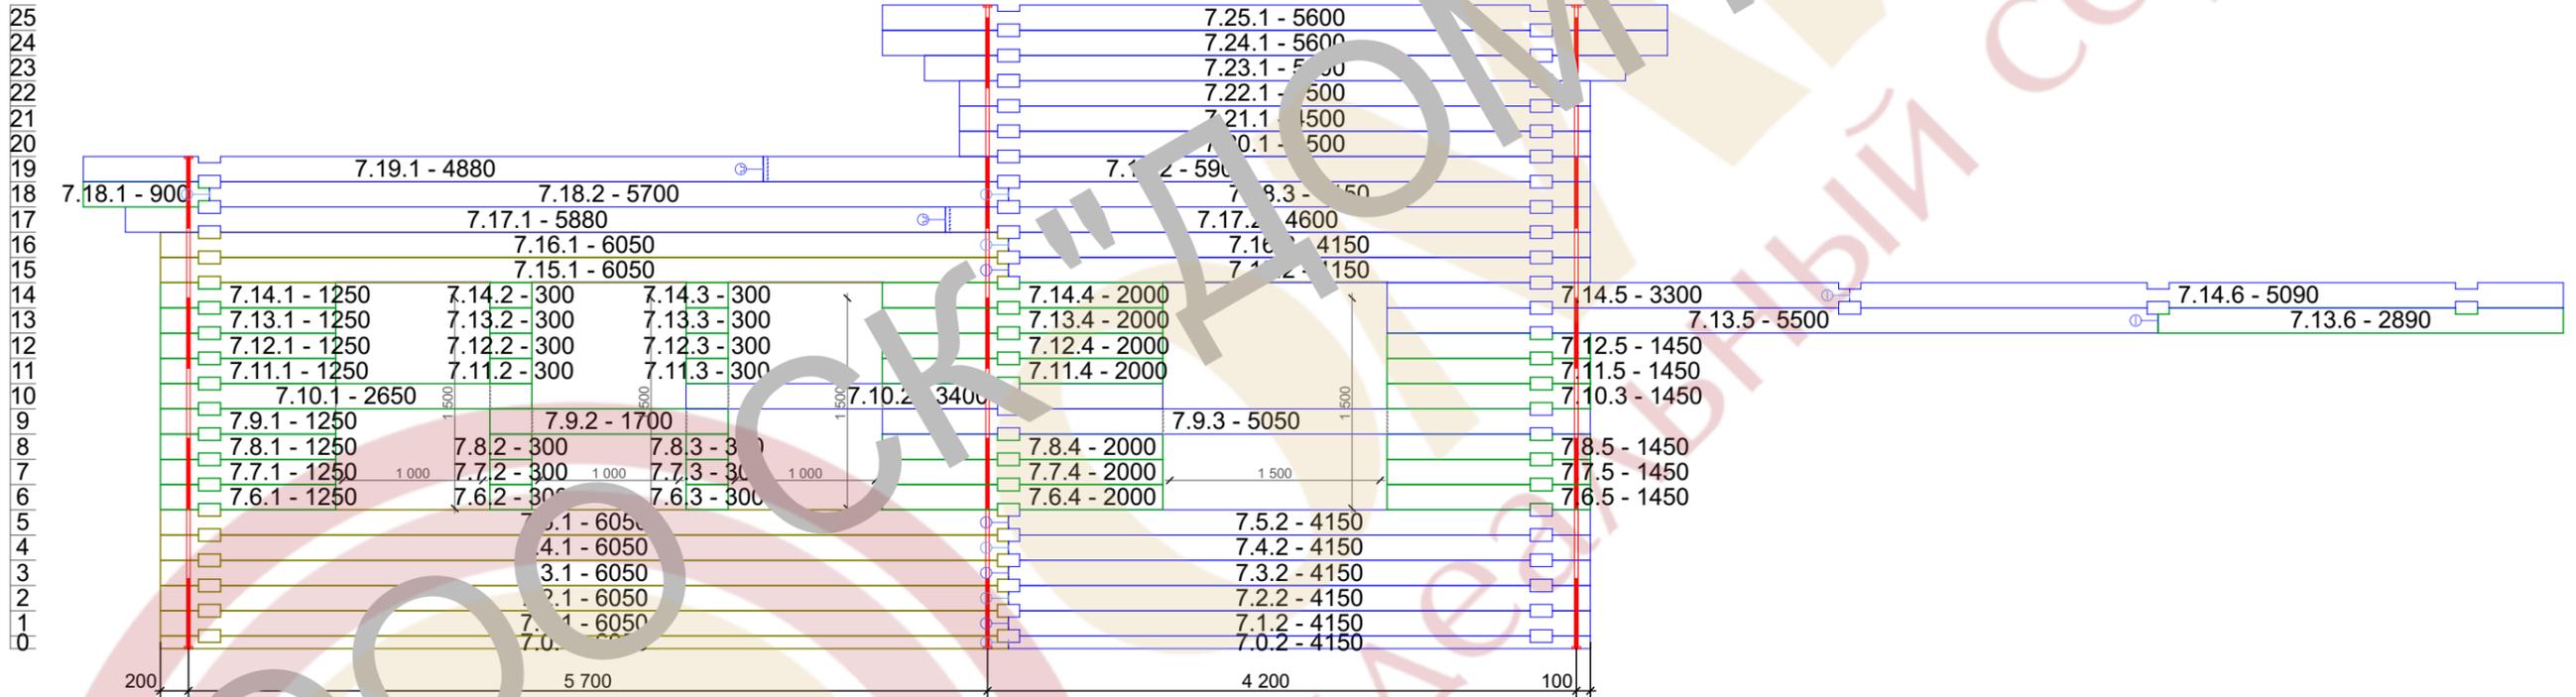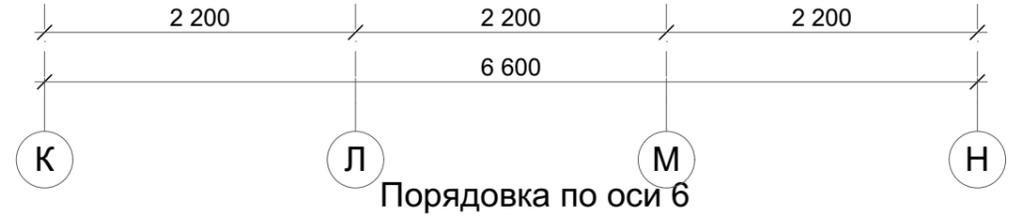



						00,03,23-AP			
						Московская обл., р-он, вблизи д. , К П "			
Изм.	Колуч.	Лист	№Док.	Подп.	Дата				
Выполнил	Блидар А. П.					Индивидуальный Жилой Дом	Стадия	Лист	Листов
Заказчик	Д А						АР	25	
						Порядовка по оси 6 и 7	ООО СК "ДОМ и К"		

15
14

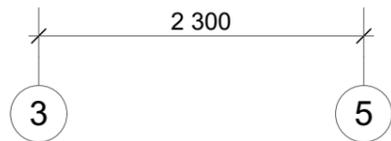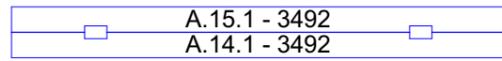



Порядовка по оси А

41
40
39
38
37
36
35
34
33
32
31
30
29
28
27
26
25
24
23
22
21
20
19
18
17
16
15
14
13
12
11
10
9
8
7
6
5
4
3
2
1

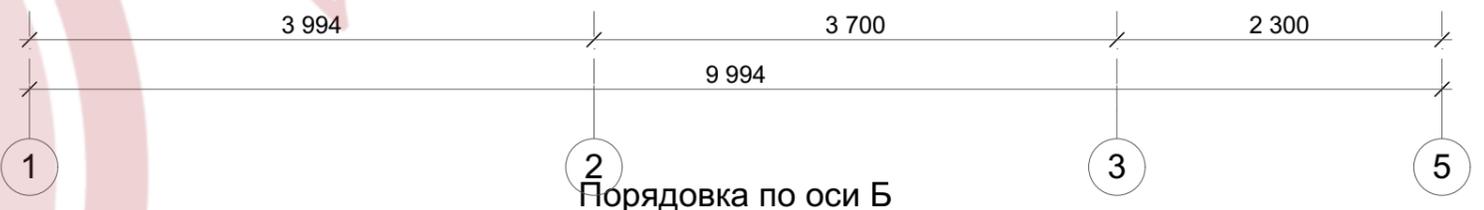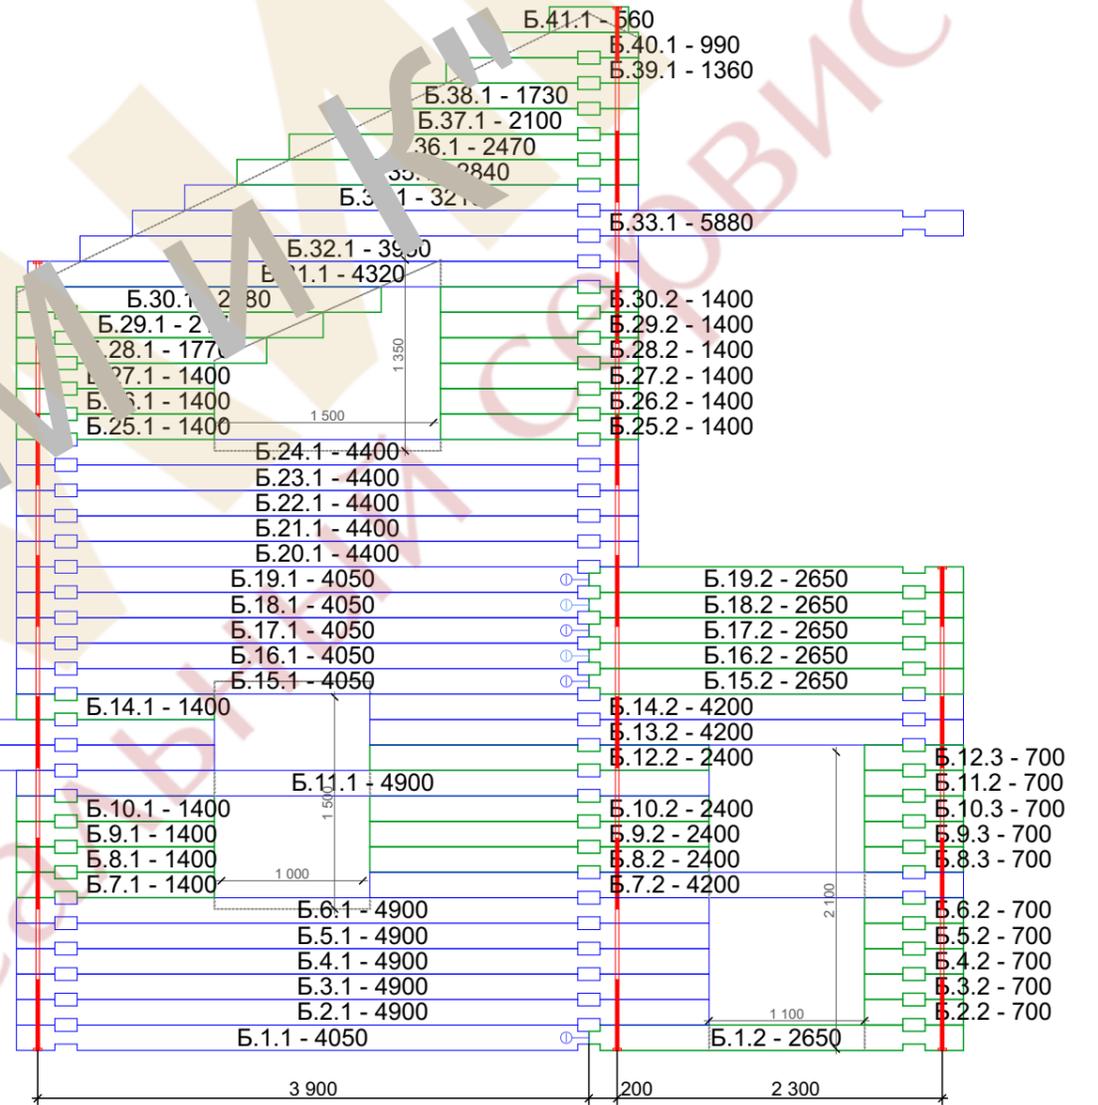

Порядовка по оси Б



						<i>00,03,23-AP</i>			
						Московская обл., р-он, вблизи д. , К П "			
<i>Изм.</i>	<i>Колуч.</i>	<i>Лист</i>	<i>№Док.</i>	<i>Подп.</i>	<i>Дата</i>		<i>Стадия</i>	<i>Лист</i>	<i>Листов</i>
						Индивидуальный Жилой Дом	AP	26	
<i>Выполнил</i>	Блидар А. П.						ООО СК "ДОМ и К"		
<i>Заказчик</i>	Д А					Порядовка по оси А и Б			

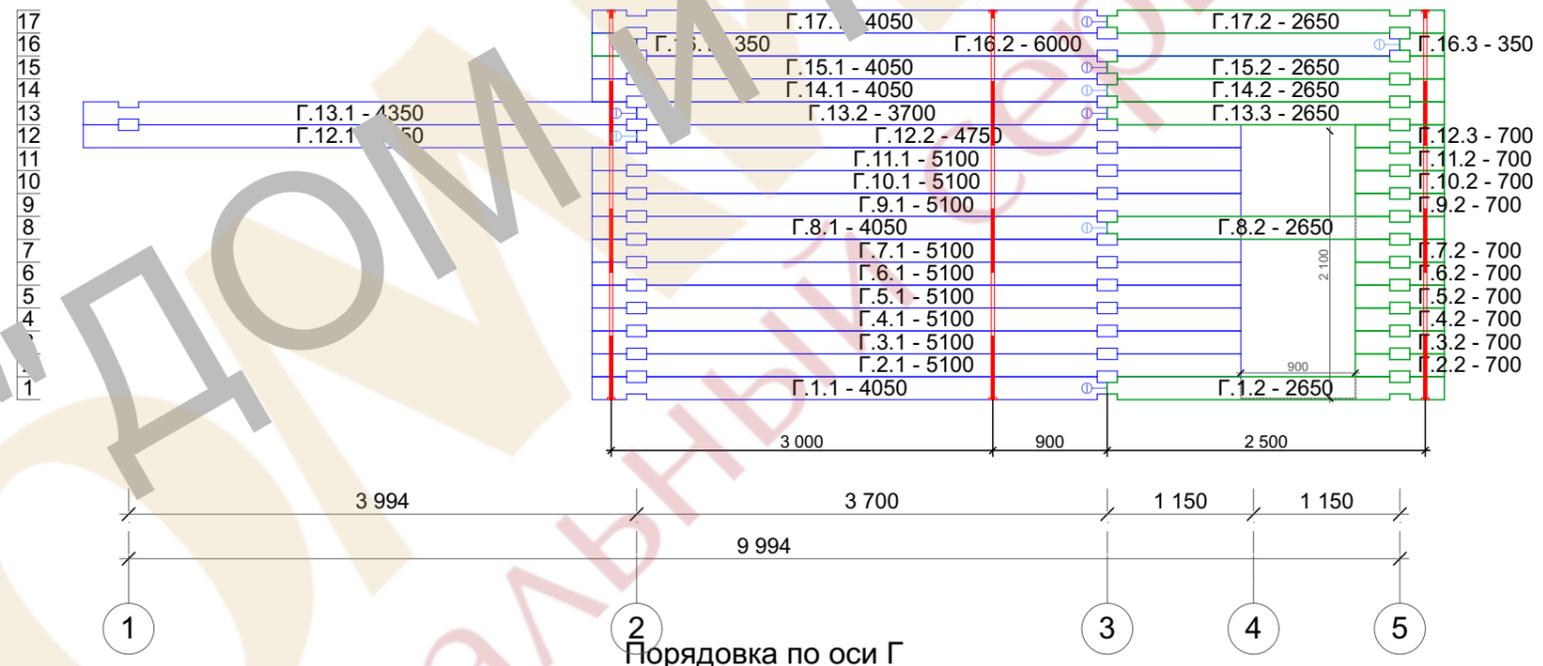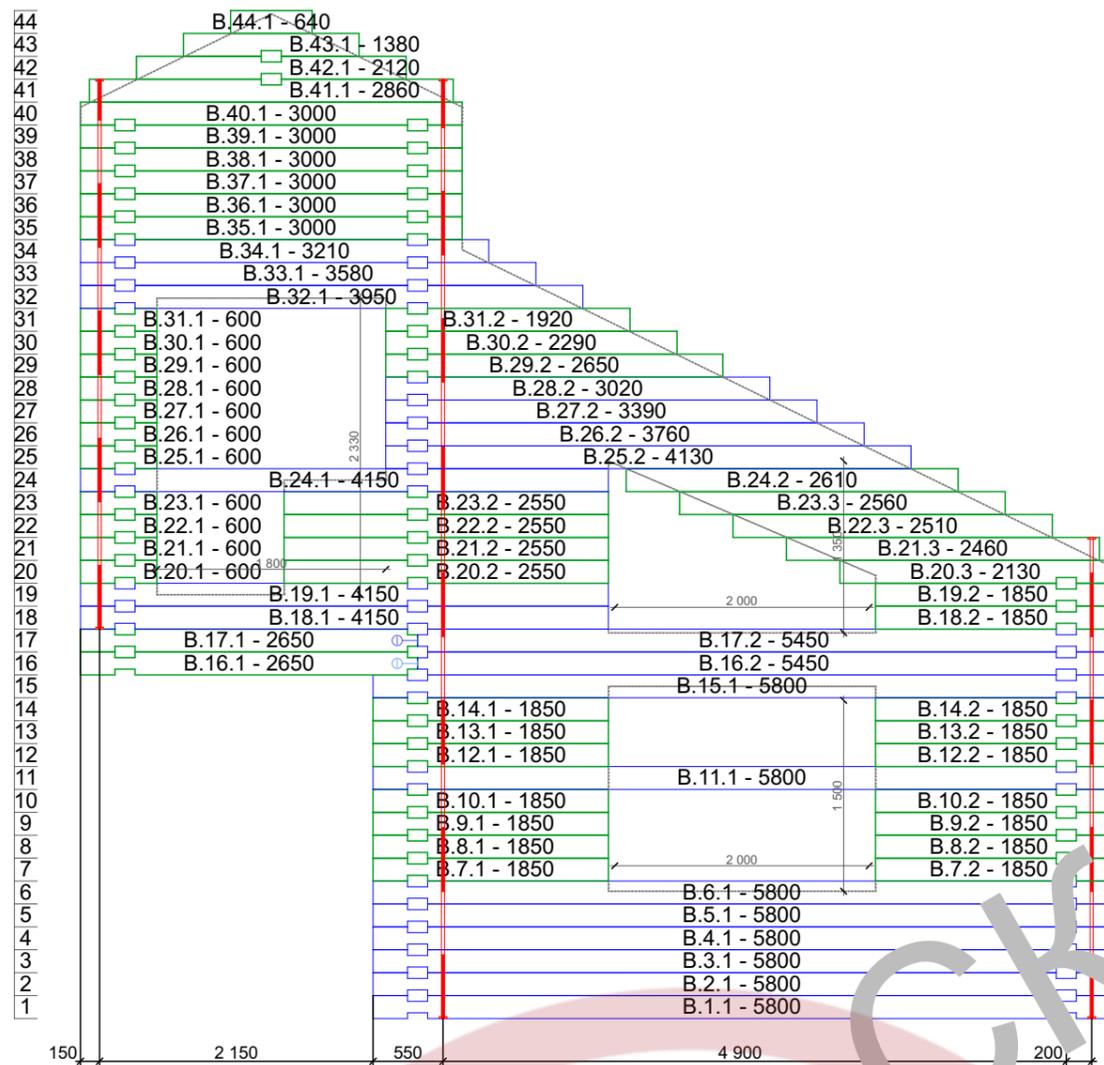




Порядовка по оси Г

Порядовка по оси В

						00,03,23-AP			
						Московская обл., р-он, вблизи д. , К П "			
Изм.	Колуч	Лист	№Док.	Подп.	Дата				
						Индивидуальный Жилой Дом	Стадия	Лист	Листов
							АР	27	
						Заказчик	ООО СК "ДОМ и К"		
							Порядовка по оси В и Г		

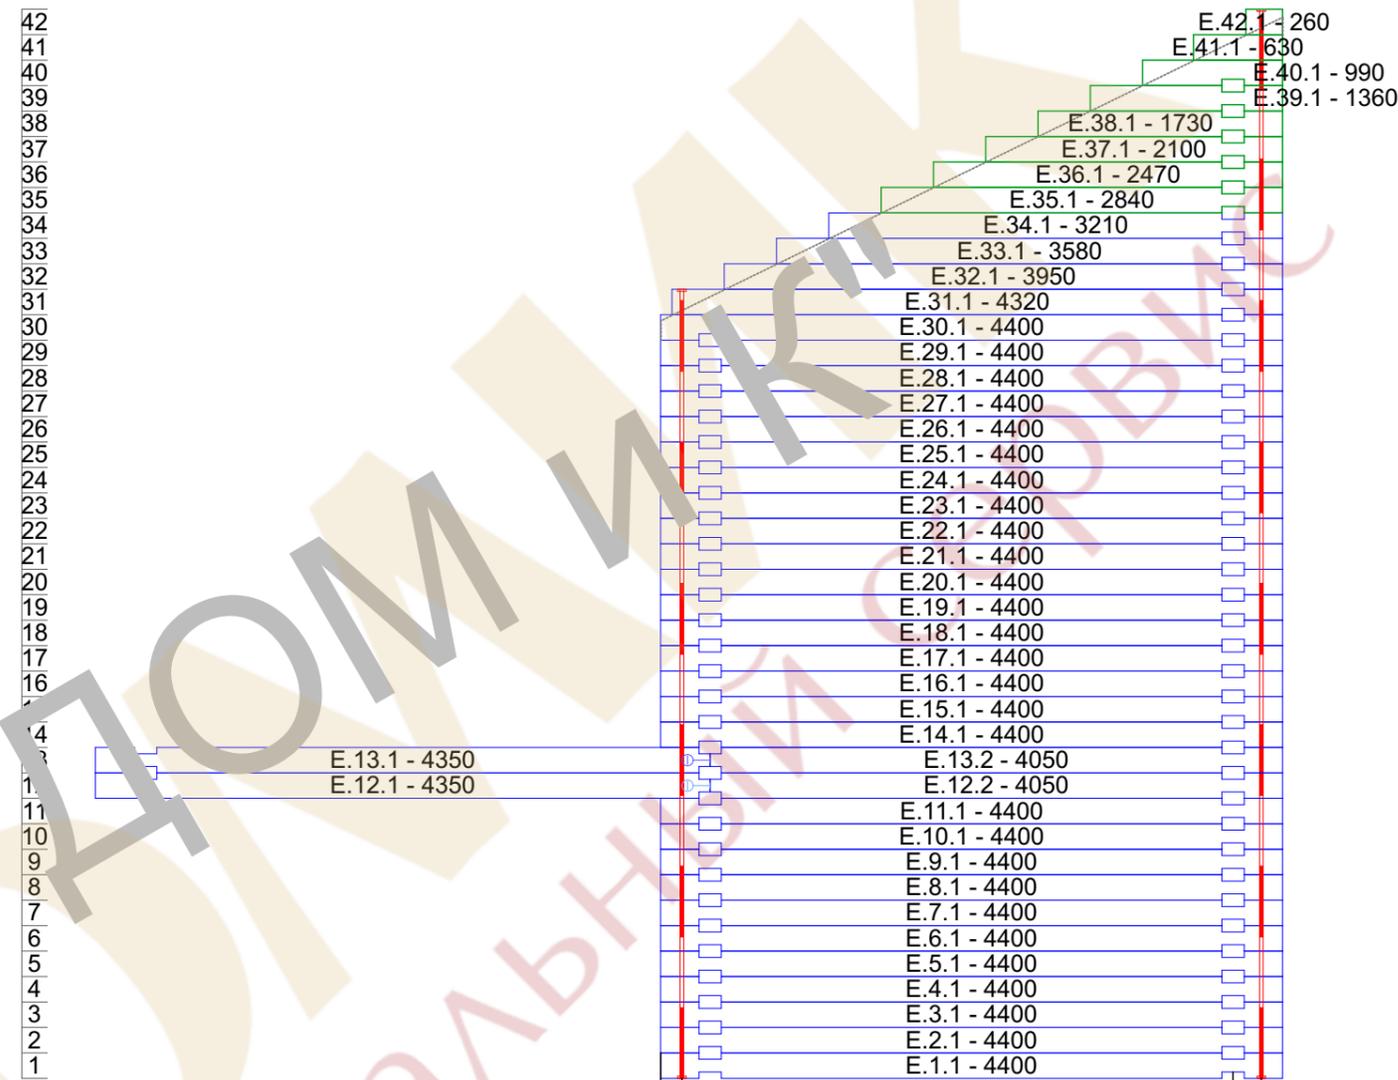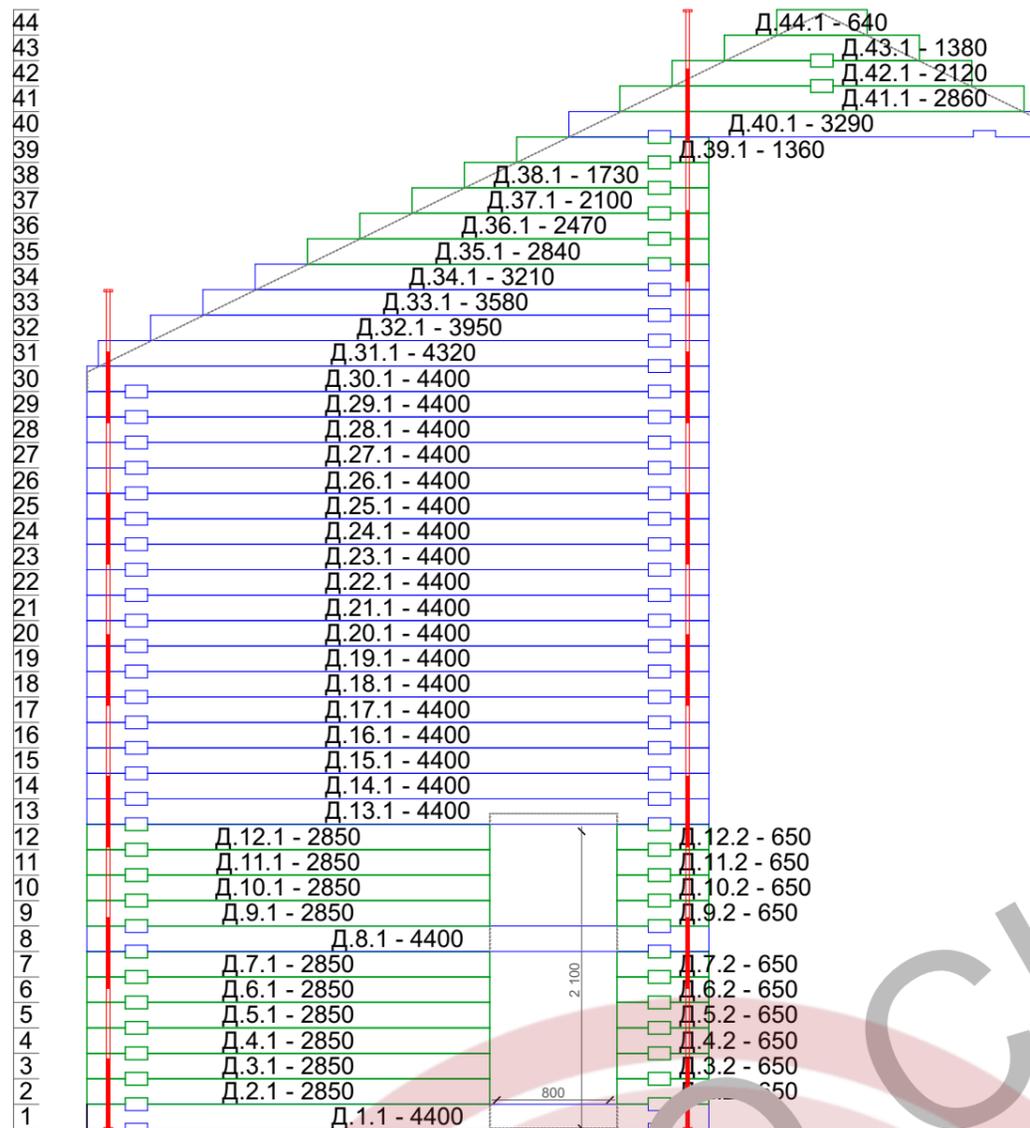

						00,03,23-AP			
						Московская обл., р-он, вблизи д. , К П "			
Изм.	Колуч	Лист	№Док.	Подп.	Дата				
Выполнил	Блидар А. П.					Индивидуальный Жилой Дом	Стадия	Лист	Листов
Заказчик	Д А						AP	28	
						Порядовка по оси Д и Е	ООО СК "ДОМ и К"		

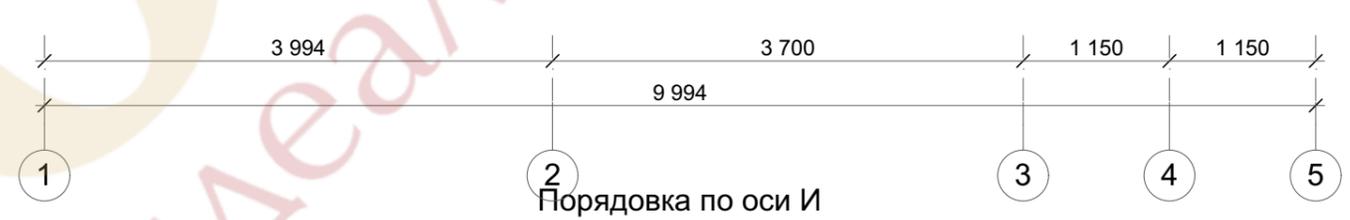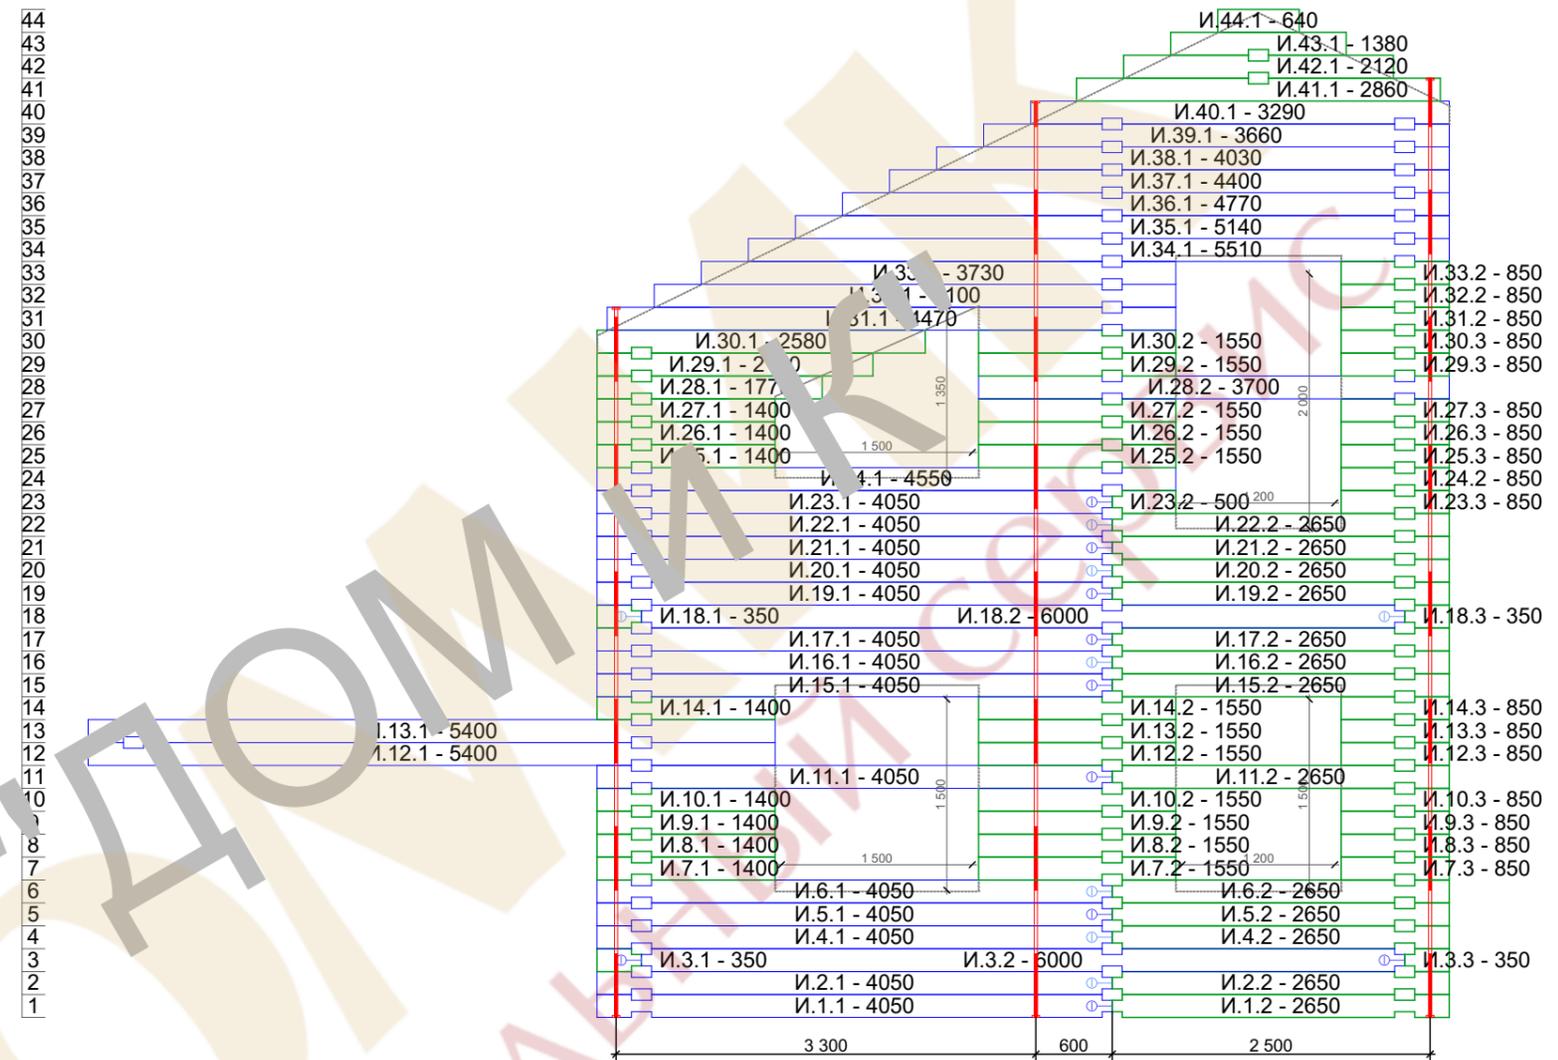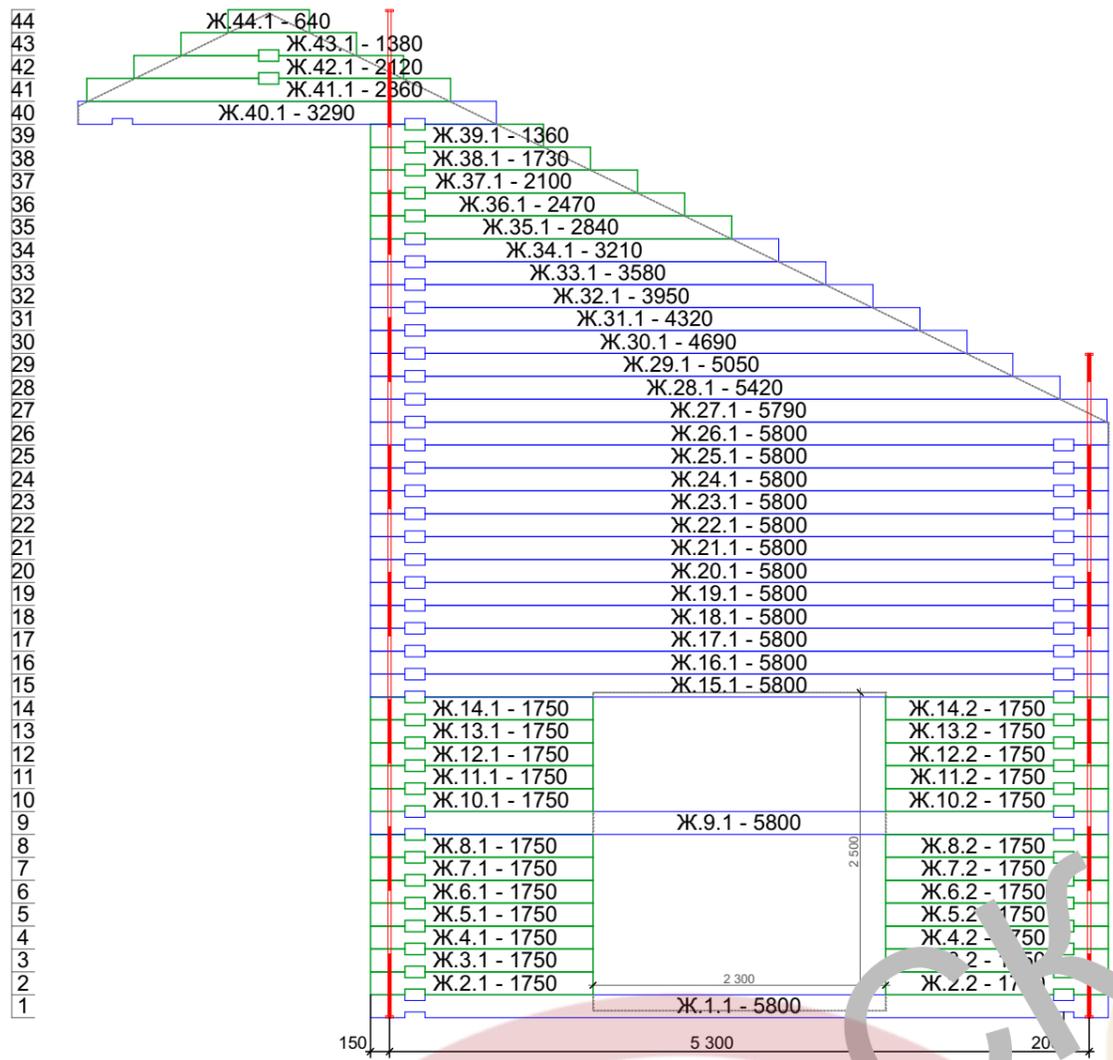

						<i>00,03,23-AP</i>			
						<i>Московская обл., р-он, вблизи д. , К П "</i>			
<i>Изм.</i>	<i>Колуч</i>	<i>Лист</i>	<i>№Док.</i>	<i>Подп.</i>	<i>Дата</i>		<i>Стадия</i>	<i>Лист</i>	<i>Листов</i>
							<i>Индивидуальный Жилой Дом</i>	<i>AP</i>	<i>29</i>
<i>Выполнил</i>	<i>Блидар А. П.</i>								
<i>Заказчик</i>	<i>Д А</i>						<i>Порядовка по оси Ж и И</i>	<i>ООО СК "ДОМ и К"</i>	

